



PP-2180	Arkusze
B	Arkusze

Wlot ze staniem
p=20

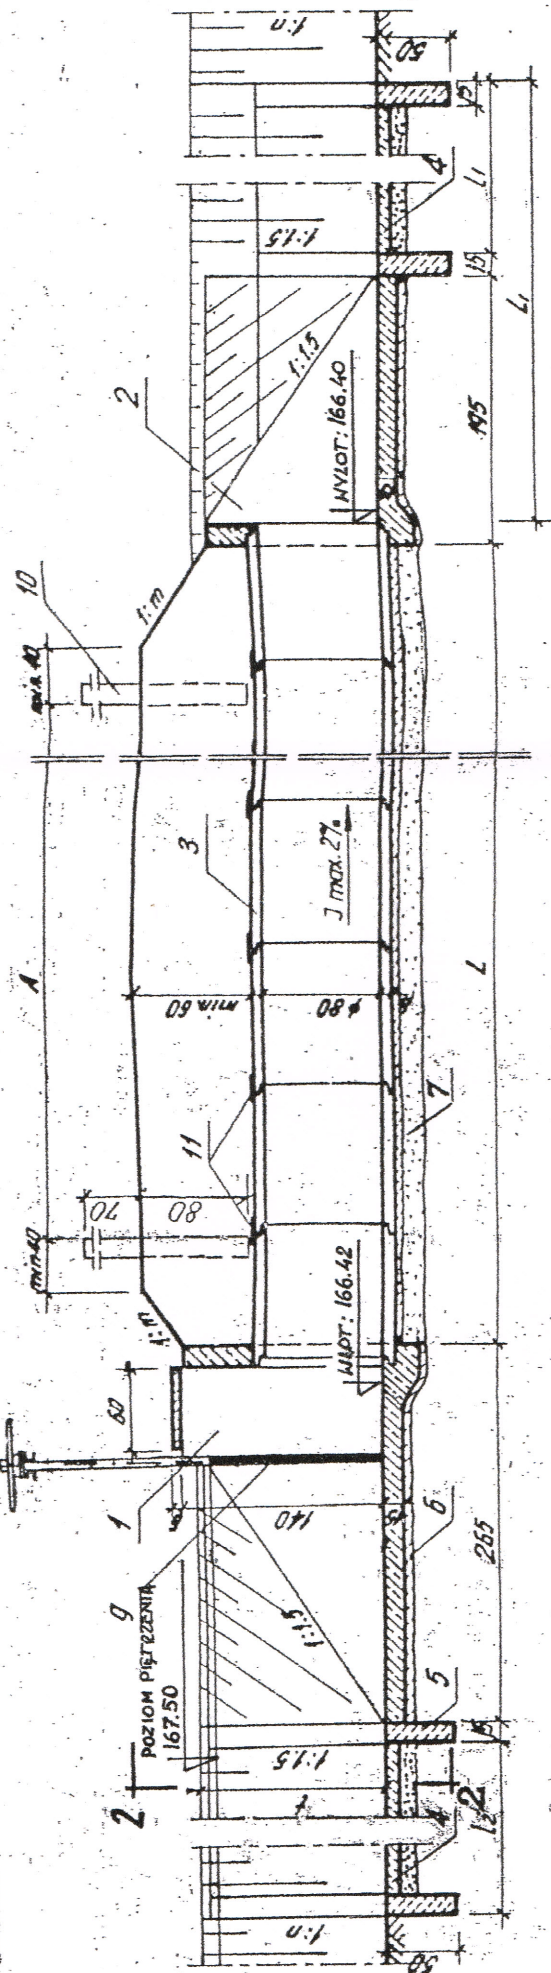

L₂ min. = 150 cm
L₁ min. = 200 cm

Rzut poziomy

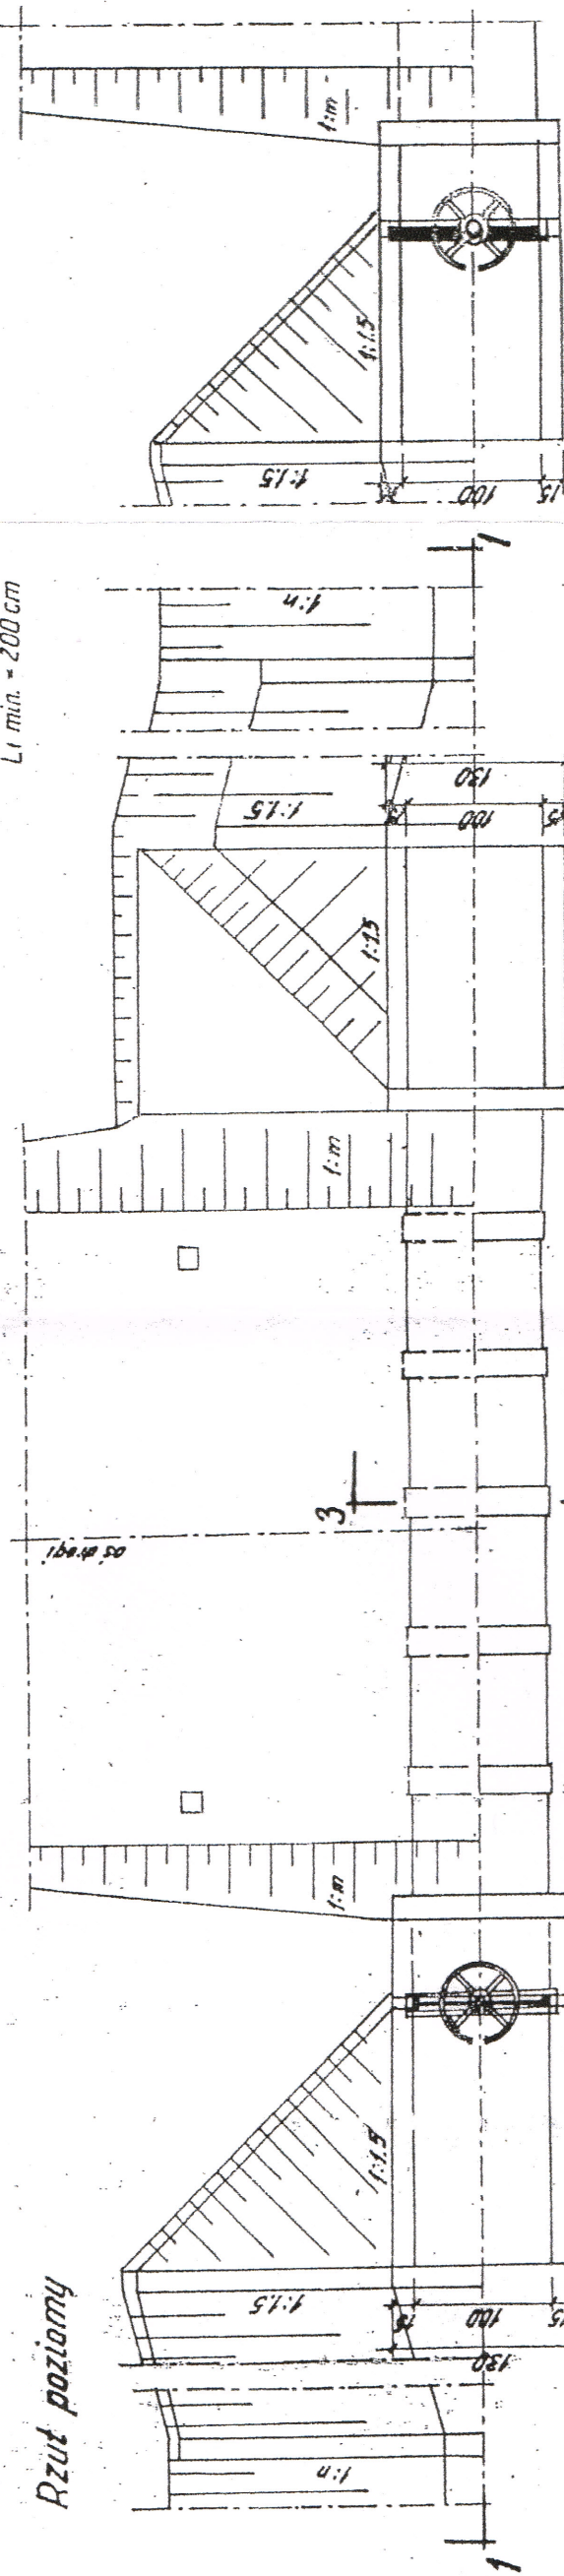

Objasnienie oznaczeń cyfrowych

1. Wlot
2. Włot
3. Rury żelbetowe KB4-3.3.1.1.(3)
4. Płyty beton. na miejscu 10x100x100 podsiypka grub. 10cm
5. Krawężniki betonowane na miejscu
6. Beton Bx90 grub. 5 cm
7. Podłaze (patrz opis techniczny p. 5-4-1)
8. Włot ze staniem - p=20 cm
9. Zamknięcie wg projektu typowych zamknięć
10. Słupki drogowe 14x14x150 cm - CNB II-poz. 20030M

3-3

2-2

