

PRZEKRÓJ "D - D" RZ. KRASKI

SKALA 1 : 50/100

W km 27+653

Przekrój D-D

km 27+653


Wykop = 0,63 m<sup>2</sup>

Nasyp = 0,25 m<sup>2</sup>

Skala pozioma 1:100

Skala pionowa 1:50

Poziom porównawczy: 162,00 [m npm]

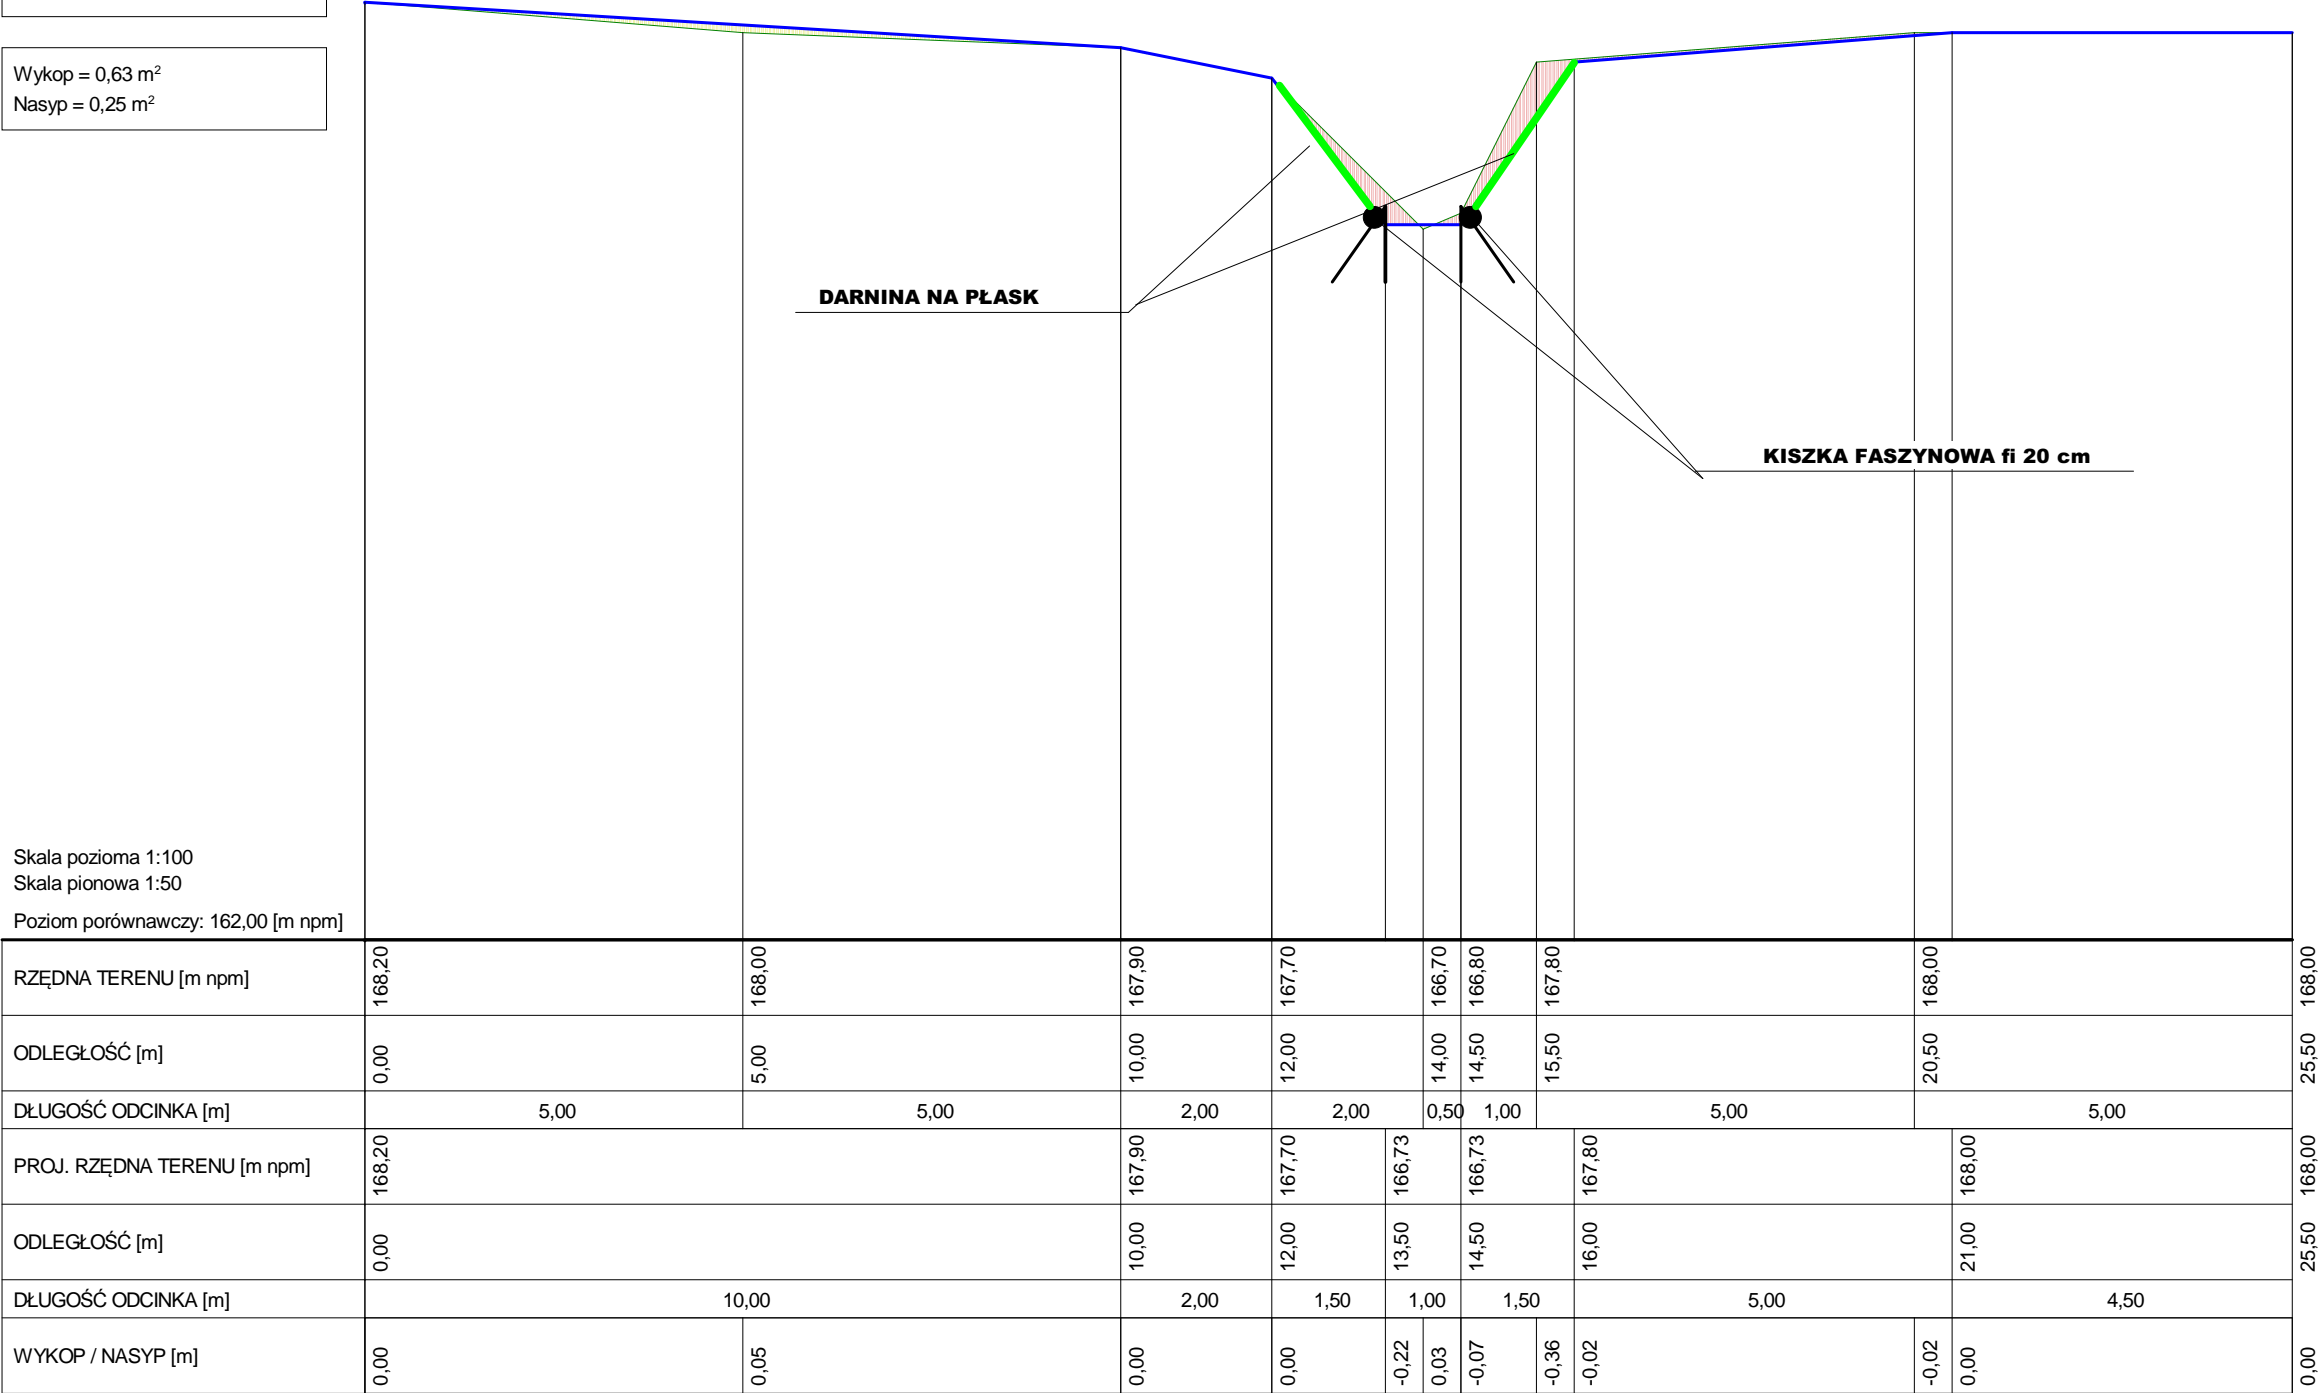

Wygenerowano w programie PRZEKROJE

Licencję posiada:

"INŻYNIERIA ŚRODOWISKA" Sterna Sławomir