


KOLORYSTYKA ELEWACJI
inż. arch. Kinga Roman
tel. 691-420-690

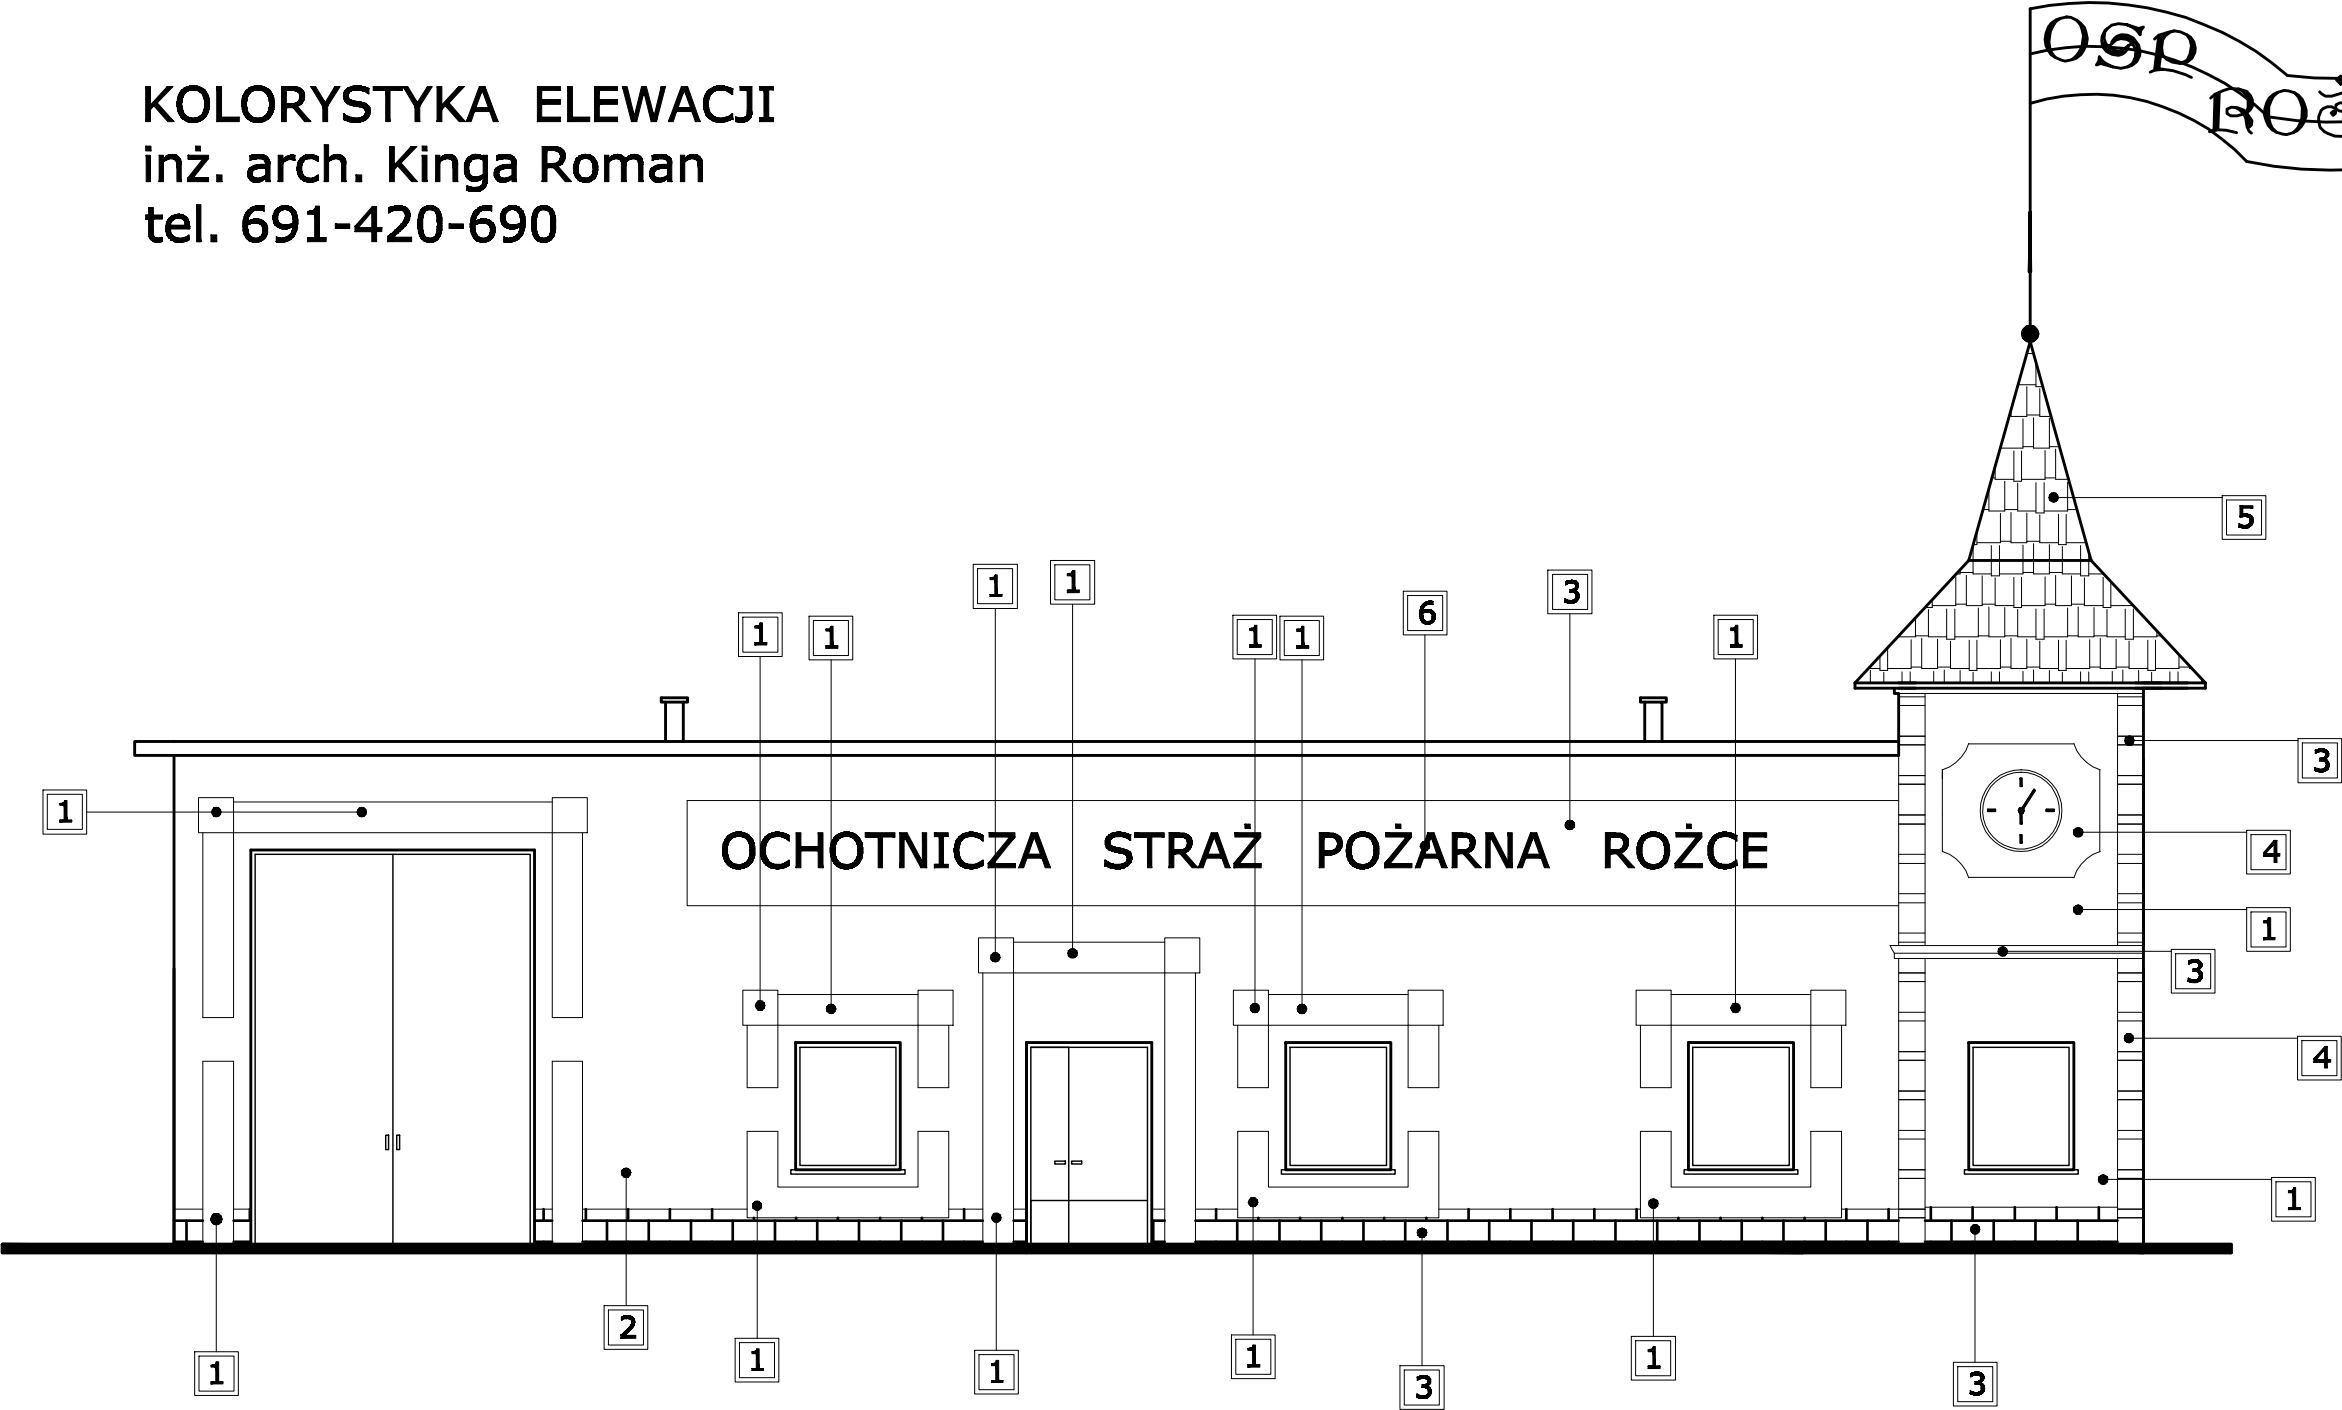

- Oznaczenia:
- 1. czerwony RAL3020
 - 2. szary RAL7032
 - 3. szary RAL7003
 - 4. szary RAL7030
 - 5. brązowy - Ocher brown - RAL8001

OCHOTNICZA
STRAŻ POŻARNA
ROŻCE

6. Litery odbłaskowy czerwony