
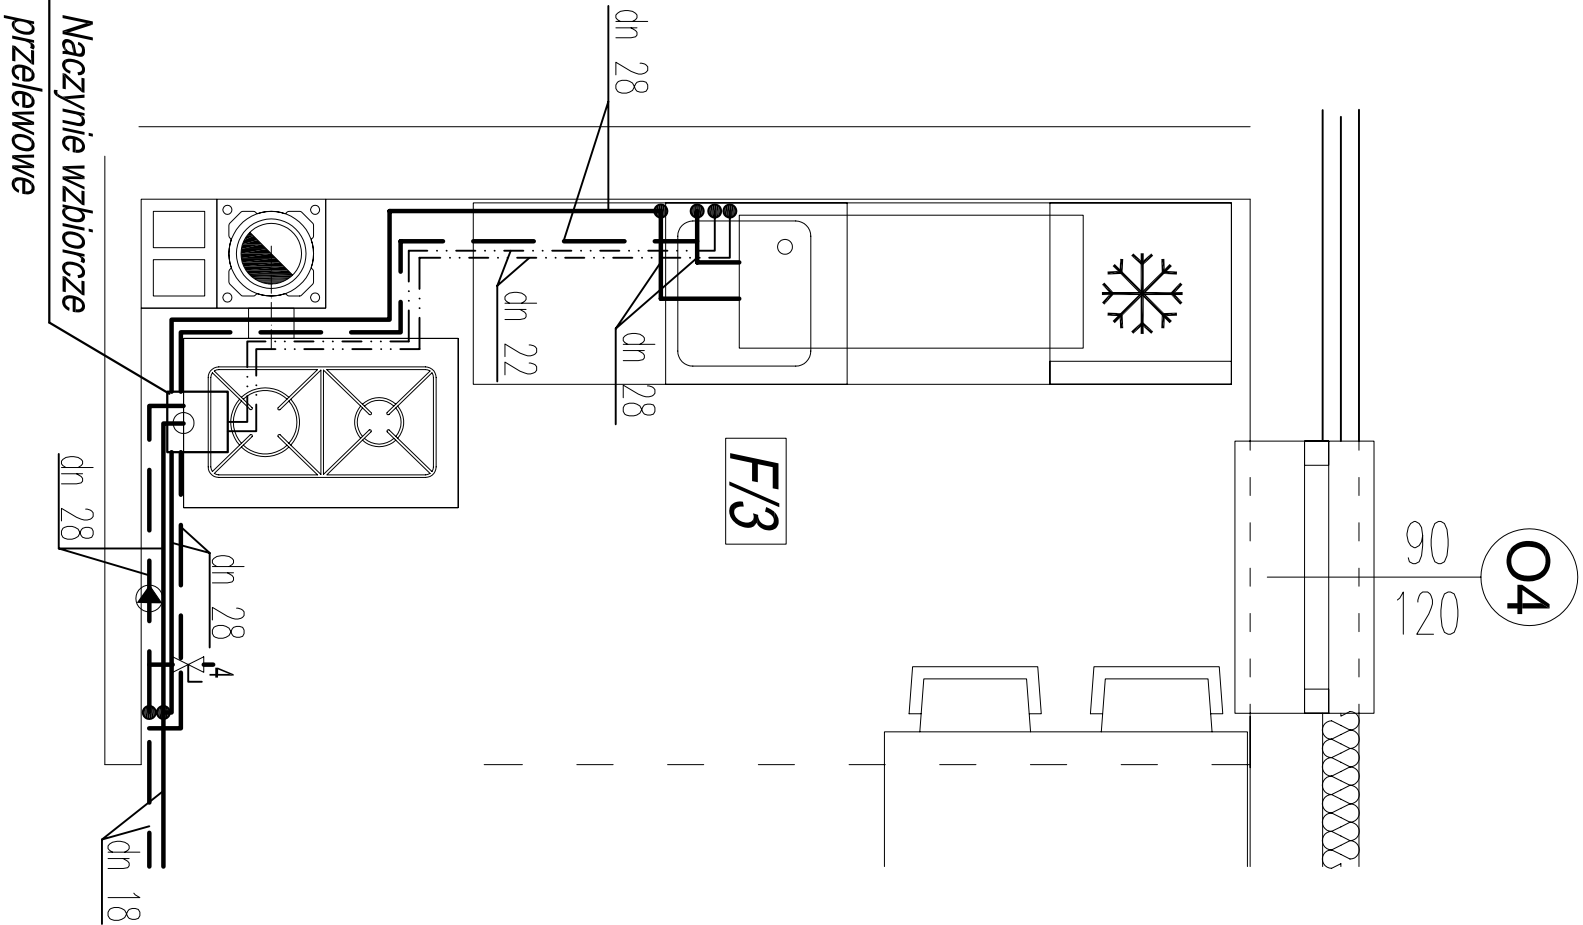


BUDYNEK II – MIESZKANIE E

BUDYNEK II – MIESZKANIE F

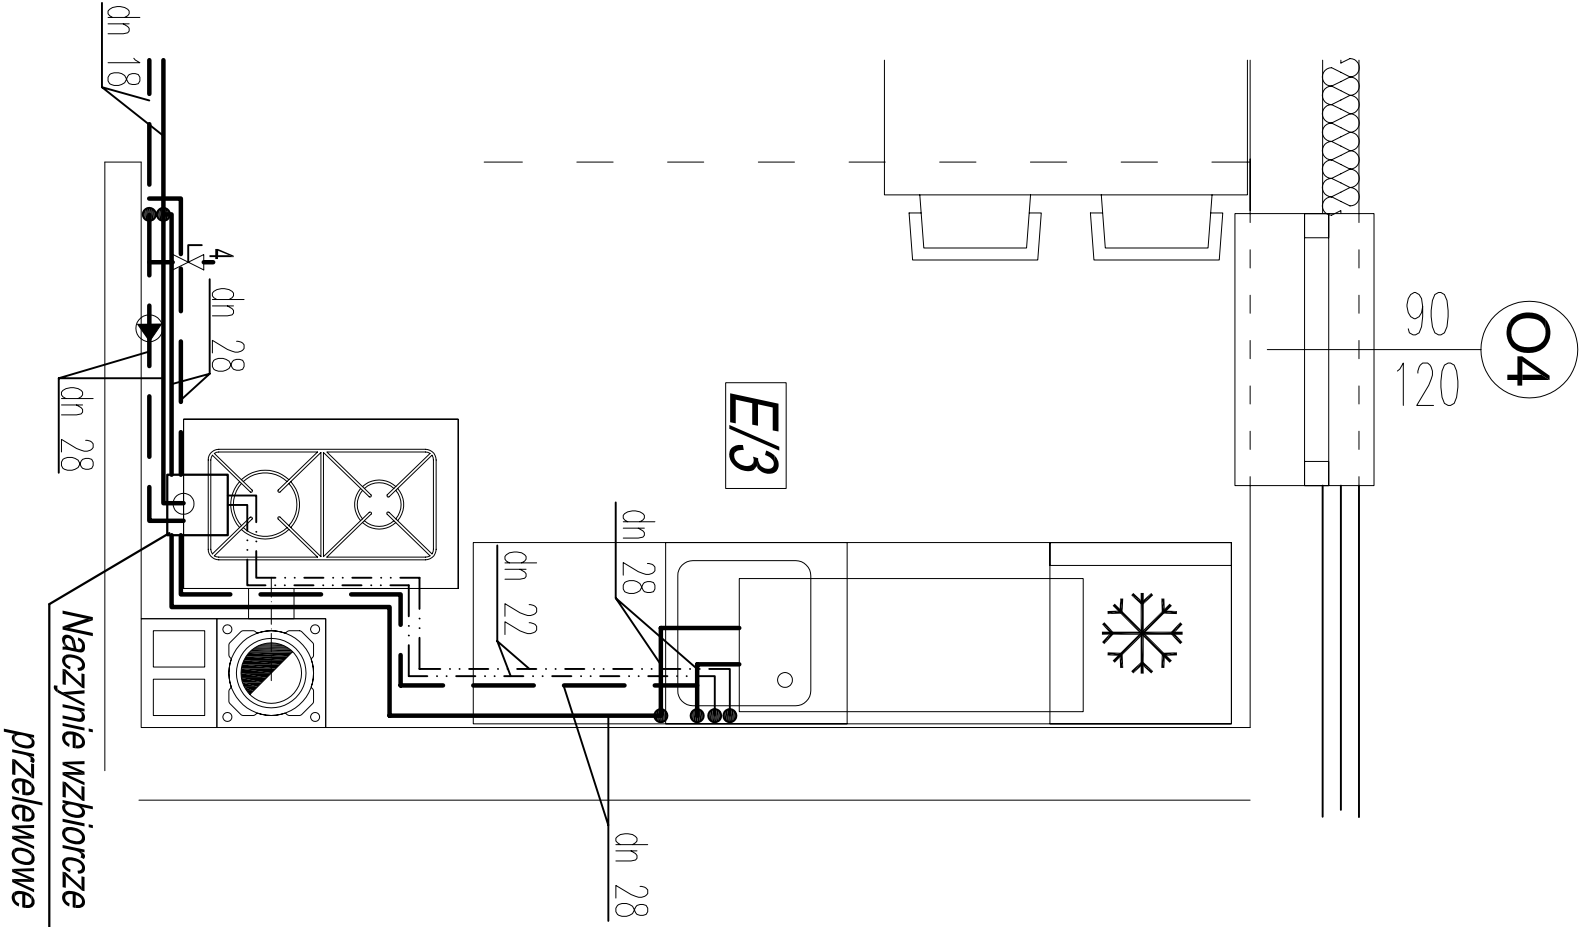

| | | |
|--|----------|---------|
| JEDNOSTKA PROJEKTOWA: | | |
| ATB-PROJEKT | | |
| Tomasz Baliński | | |
| Firma Projektowa – Budowlana | | |
| Radom, ul. Bóżniczna 3 lok. 118 | | |
| tel./fax 48/2637001 tel. 609841351 | | |
| BUDOWA BUDYNKÓW MIESZKALNYCH Z LOKALAMI SOCJALNO-KOMUNALNYMI | | |
| INWESTOR: | | |
| Gmina Bełsk Duży, ul. Jana Koźmińskiego 1A, 05-622 Bełsk Duży | | |
| ADRES INWESTYCJI: | | |
| dz.nr 18/63, obręb PGR Stara Wieś, w miejscowości Stara Wieś, gm. Bełsk Duży | | |
| STADIUM: | | |
| PROJEKT WYKONAWCZY | | |
| OBIEKT: | | |
| BUDYNEK II | | |
| INSTALACJA C.O. | | |
| TEMAT RYSUNKU: | | |
| RZUT KUCHNI | | |
| Lokal A i B | | |
| BRANŻA: | | |
| SANITARNA | | |
| PROJEKTANT: | | |
| inż. Jan Bochnia | | |
| nr upr. GP-III-7342/159/92 | | |
| SPRAWDZAJĄCY: | | |
| mgr inż. Andrzej Maj | | |
| nr upr. GP-III-7342/28/91 | | |
| ASYSTENT PROJEKTANTA: | | |
| mgr inż. Karol Bochnia | | |
| mgr inż. Barbara Bochnia | | |
| mgr inż. Marcin Bochnia | | |
| PROJEKT OBEJTY OCHRONA PRAWNA | | |
| ZGODNIE Z USTAWĄ O OCHRONIE PRAW AUTORSKICH | | |
| DATA WYKONANIA: | VI. 2013 | RYSUNEK |
| SKALA RYSUNKU: | 1:50 | 6/10 |