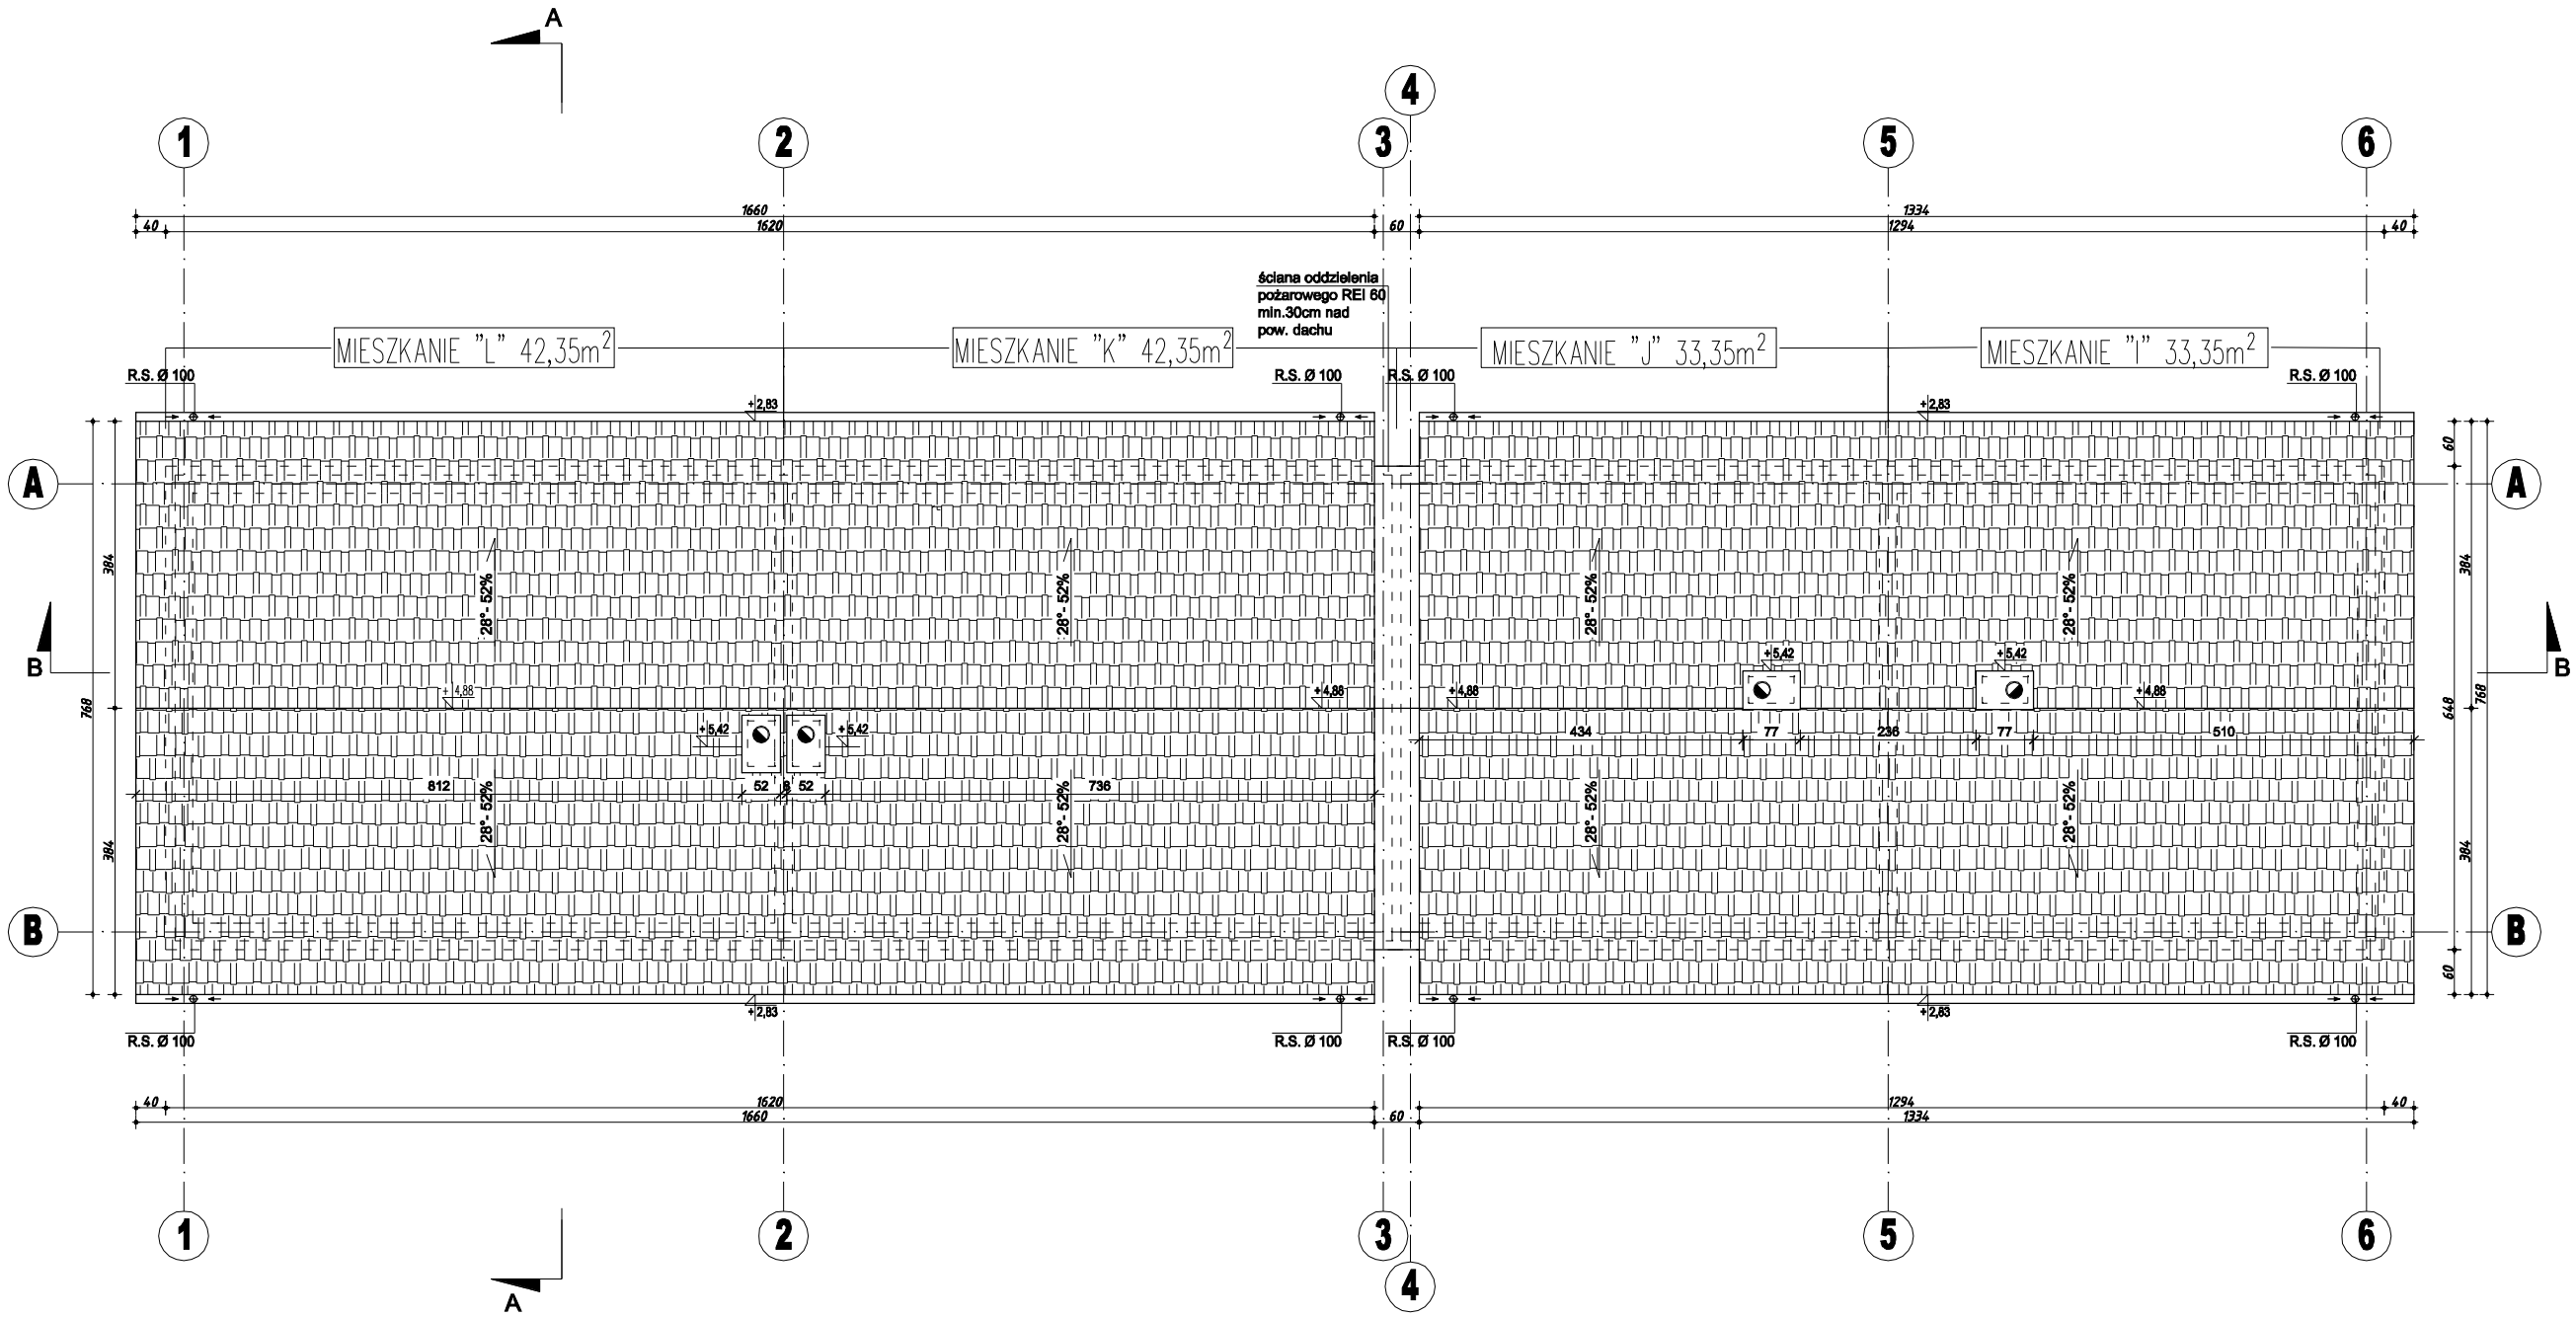

JEDNOSTKA PROJEKTOWA:

ATB-PROJEKT

Tomasz Baliński
Firma Projektowo - Budowlana

Radom, ul.Bożniczna 3 lok.118
tel./fax.48/3631001 tel.609841351

BUDOWA BUDYNKÓW MIESZKALNYCH LOKALAMI SOCJALNO-KOMUNALNYM

INWESTOR:

Gmina Belsk Duży, ul.Jana Kozietulskiego 4A, 05-622 Belsk Duży

ADRES INWESTYCJI:

dz.nr 18/63, obręb PGR Stara Wieś, w miejscowości Stara Wieś, gm. Belsk Duż

STADIUM:

PROJEKT BUDOWLANY

OBIEKT:

BUDYNEK III

TEMAT RYSUNKU:

RZUT DACHU

BRANŻA:

ARCHITEKTURA

PROJEKTANT:

mgr inż. arch. Błażej Marchewka
nr ewid. MA-2117; nr upr. MA 029/

SPRAWDZAJĄCY:

mgr inż. arch. Emilia Ryk
nr ewid. MA-2075; nr upr. MA/121/

KREŚLIŁ:

mgr inż. arch. Magdalena Słowikowska-
mgr inż. arch. Łukasz Pajka

PROJEKT OBJĘTY OCHRONĄ PRAWNĄ
ZGODNIE Z USTAWĄ O OCHRONIE PRAW AUTORS

DATA WYKONANIA:	VI. 2013	RYSUN
SKALA RYSUNKU:	1:100	3/

Create PDF files without this message by purchasing novaPDF p (http://www.novapdf.com)