


ELEWACJA PÓŁNOĆNO-WSCHODNIA

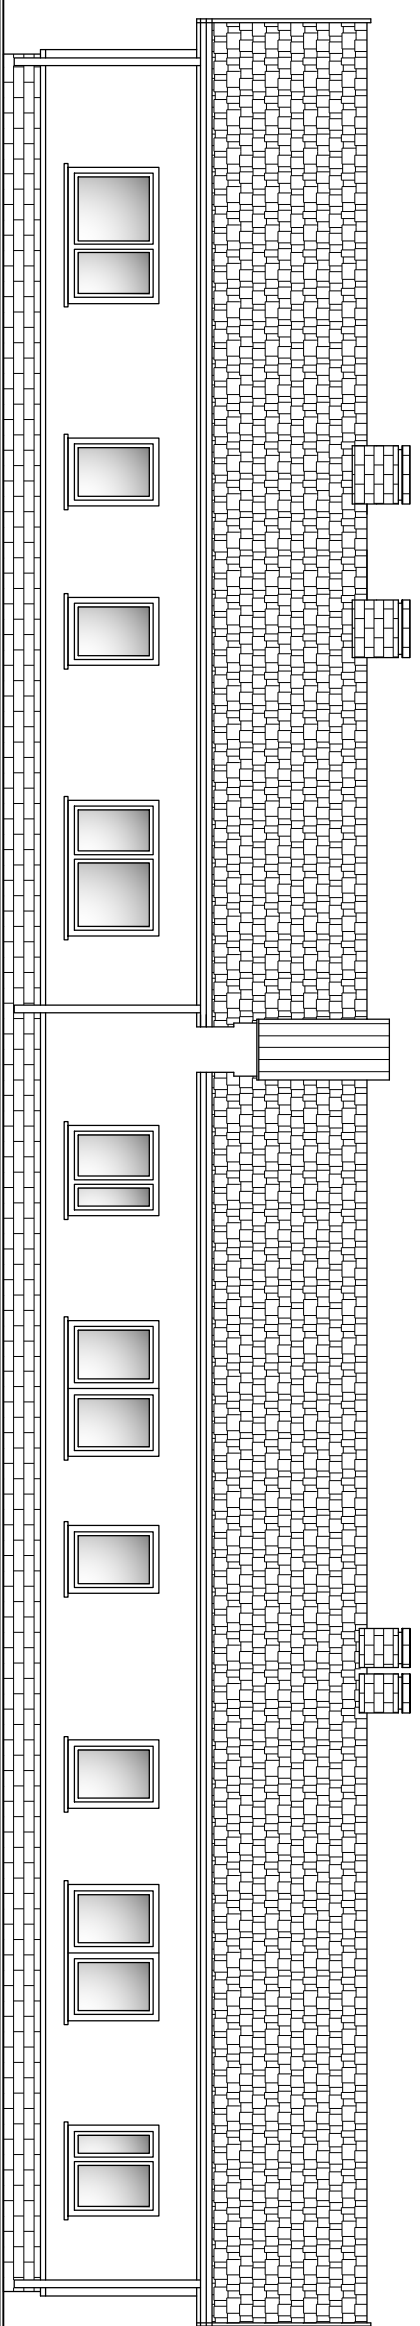

ELEWACJA PÓŁUDNIOWO-WSCHODNIA



ELEWACJA PÓŁUDNIOWO-ZACHODNIA

JEDNOSTKA PROJEKTOWA:

ATB-PROJEKT

Tomasz Baliński
Firma Projektowa - Budowlana

Radom, ul.Bożkiczna 3 lok.118
tel./fax.48/2637001 tel.609841351

BUDOWA BUDYNKÓW MIESZKALNYCH
LOKALAMI SOCJALNO-KOMUNALNYM

INWESTOR:

Gmina Bełsk Duży, ul.Jana Kozłutńskiego 44,
05-622 Bełsk Duży

ADRES INWESTYCJI:

dz.nr 18/63, obręb PGR Stara Wieś,
w miejscowości Stara Wieś, gm. Bełsk Duży

STADIUM:

PROJEKT BUDOWLANY

OBIEKT:

BUDYNEK III

TEMAT RYSUNKU:

ELEWACJE

BRANŻA:

ARCHITEKTURA

PROJEKTANT:

mgr inż. arch. Błażej Marchewka
nr ewid. MA-2117; nr upr. MA 029/

SPRAWDZAJĄCY:

mgr inż. arch. Emilia Ryk
nr ewid. MA-2075; nr upr. MA/121/1

KREŚLIŁ:

mgr inż. arch. Magdalena Stawikowska-I
mgr inż. arch. Łukasz Pajka

PROJEKT OBEJTY OCHRONĄ PRAWNĄ
ZGODNIE Z USTAWĄ O OCHRONIE PRAW AUTORS

DATA WYKONANIA:	VI. 2013	RYСУN
SKALA RYSUNKU:	1:100	6/1