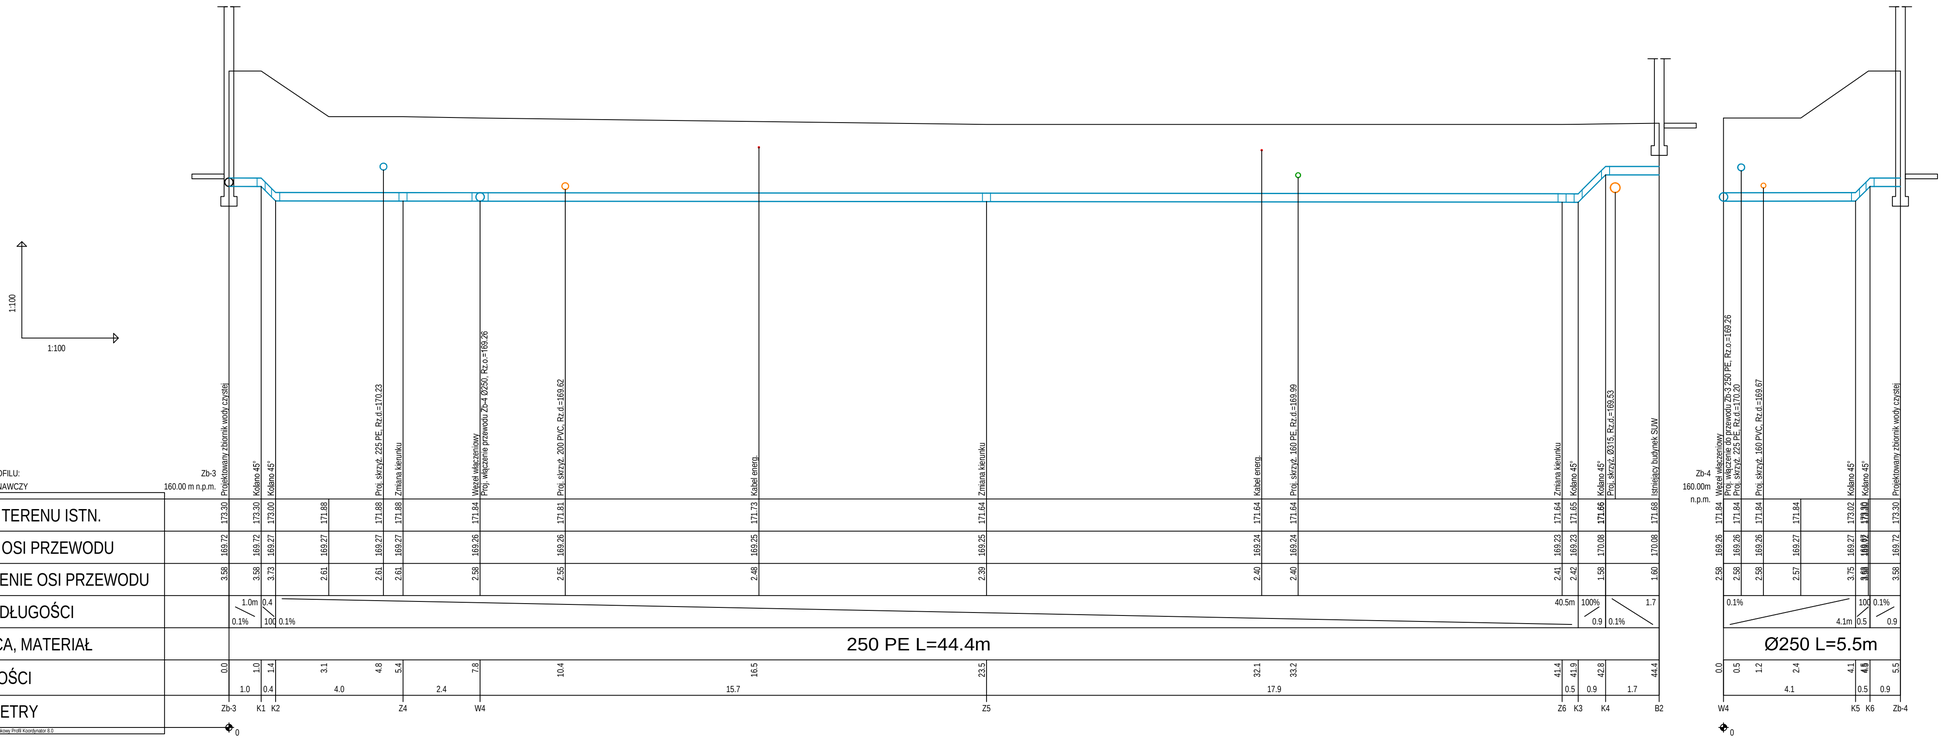

Jednostka projektowa:

ZALEWSKI PROJEKTOWANIE I NADZORY

PROJEKTOWANIE I NADZORY T. ZALEWSKI i s-ka
05-600 Grójec ul. Piłsudskiego 40 lokal 15
telfax. (48) 664 - 56 - 86
biuro@zalewski-inzynieria.com

INWESTOR	Gmina Belsk Duży ul. Kozietulskiego 4a 05-622 Belsk Duży
OBIEKT	Stacja Uzdatniania Wody Łęczeszyce, dz. nr ew. 411, Belsk Duży
TREŚĆ RYSUNKU	Profil podłużny - woda uzdatniona

	IMIĘ I NAZWISKO	PODPIS	BRANŻA	SANITARNA
PROJEKTANT	Tadeusz Zalewski nr upr. GP-III-7342/38/91 spec. instalacyjno-inżynieryjna		DATA	06.2016
			SKALA	1:100/100
SPRAWDZIŁ	mgr inż. Przemysław Zalewski nr upr. MAZ/0247/POOS/11 spec. instalacyjna		RYS. NR	3