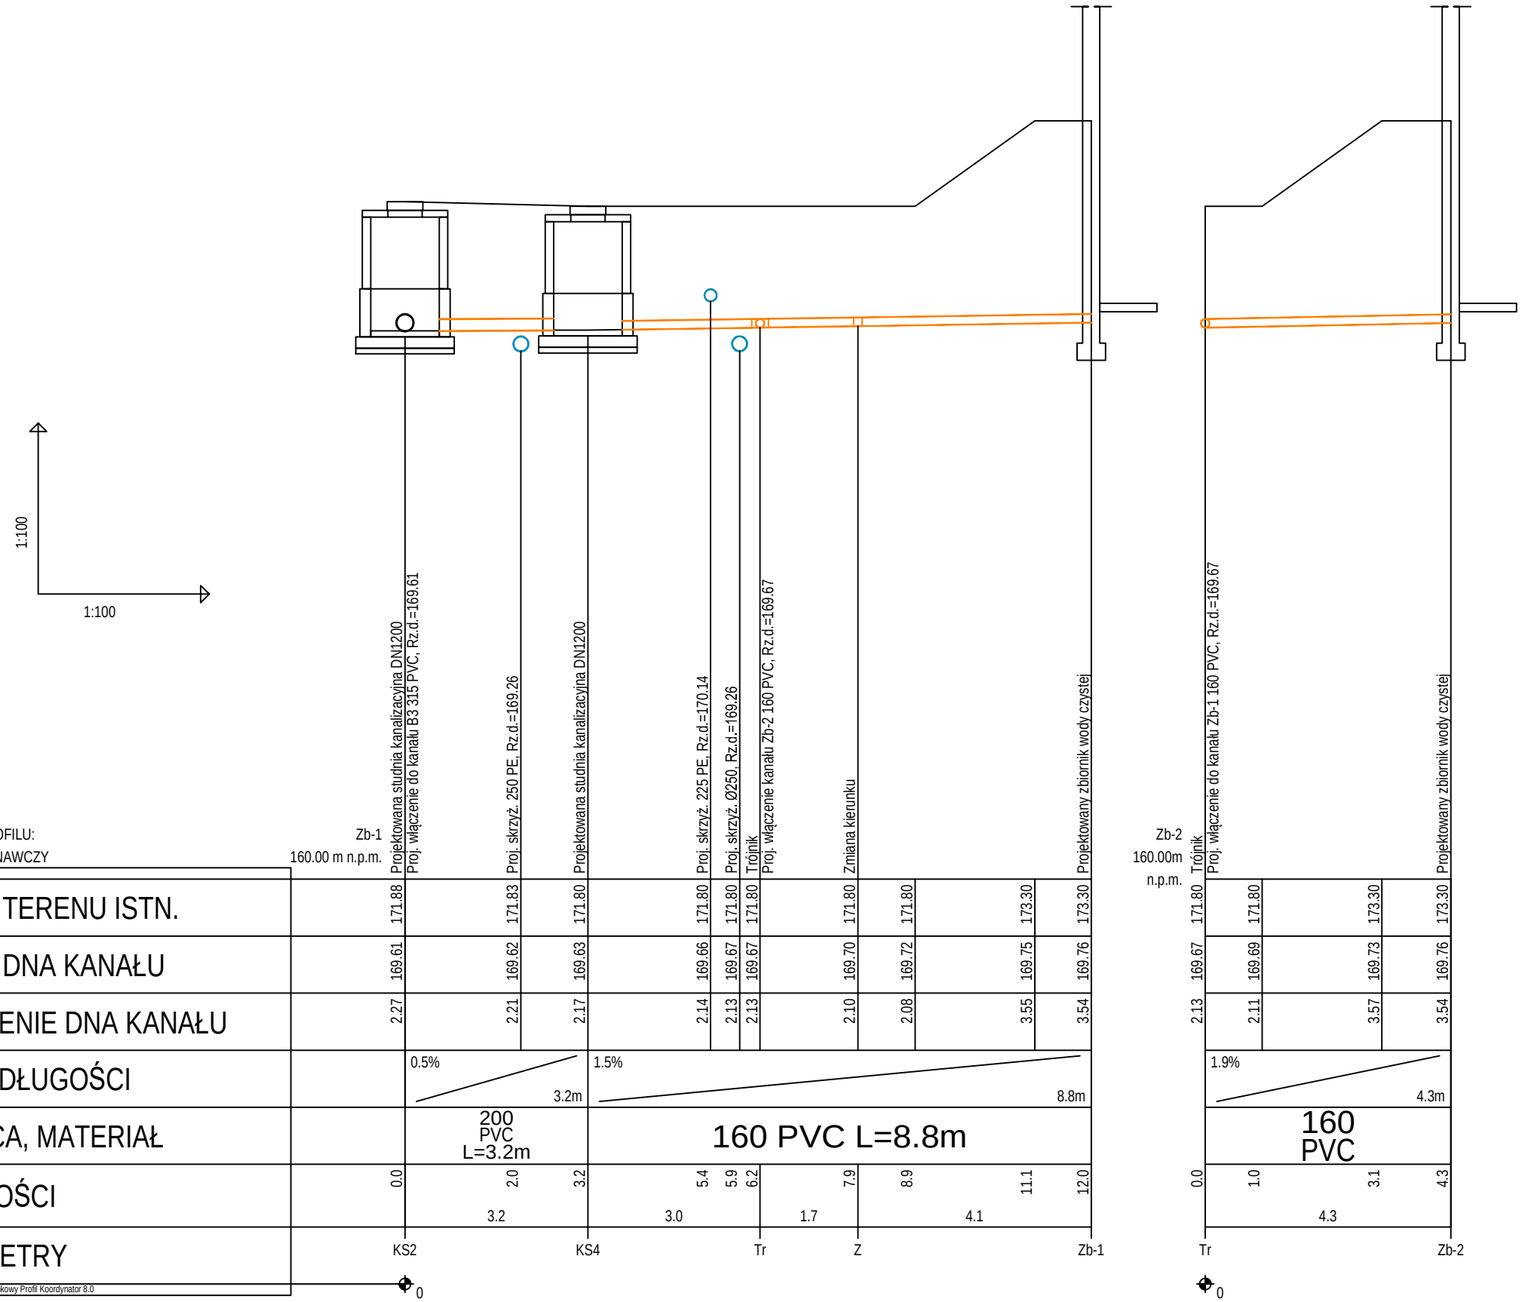

OZNACZENIE PROFILU: Zb-1

POZIOM PORÓWNAWCZY 160.00 m n.p.m.

RZĘDNA TERENU ISTN.	171.88		171.83		171.80		171.80	171.80	171.80		171.80	171.80		173.30	173.30					
RZĘDNA DNA KANAŁU	169.61		169.62		169.63		169.66	169.67	169.67		169.70	169.72		169.75	169.76					
ZAGŁĘBIENIE DNA KANAŁU	2.27		2.21		2.17		2.14	2.13	2.13		2.10	2.08		3.55	3.54					
SPADKI, DŁUGOŚCI		0.5%		3.2m		1.5%										8.8m				
ŚREDNICA, MATERIAŁ			200 PVC L=3.2m												160 PVC L=8.8m					
ODLEGŁOŚCI	0.0		2.0		3.2		5.4	5.9	6.2		7.9	8.9		11.1	12.0					
HEKTOMETRY	KS2				KS4				Tr		Z				Zb-1					
	0																			

Zb-2

160.00m n.p.m.

RZĘDNA TERENU ISTN.	171.80		171.80				173.30		173.30											
RZĘDNA DNA KANAŁU	169.67		169.69				169.73		169.76											
ZAGŁĘBIENIE DNA KANAŁU	2.13		2.11				3.57		3.54											
SPADKI, DŁUGOŚCI		1.9%		4.3m																
ŚREDNICA, MATERIAŁ			160 PVC																	
ODLEGŁOŚCI	0.0		1.0		3.1		4.3													
HEKTOMETRY	Tr						Zb-2													
	0																			

P.S.I/EPI-Graf, Generator rysunkowy Profil Koordynator 8.0

Nazwa pliku: program Projekt: 1

Jednostka projektowa:

ZALEWSKI PROJEKTOWANIE I NADZORY

PROJEKTOWANIE I NADZORY T. ZALEWSKI i s-ka
05-600 Grójec ul. Piłsudskiego 6b lokal 15
tel/fax. (48) 664 - 56 - 86
biuro@zalewski-inzynieria.com

INWESTOR Gmina Belsk Duży
ul. Kozietulskiego 4a
05-622 Belsk Duży

OBIEKT Stacja Uzdatniania Wody
Łęczeszyce, dz. nr ew. 411, Belsk Duży

TREŚĆ RYSUNKU
Profil podłużny - woda popłuczna

	IMIĘ I NAZWISKO	PODPIS	BRANŻA	SANITARNA
PROJEKTANT	Tadeusz Zalewski nr upr. GP-III-7342/38/91 spec. instalacyjno-inżynieryjna		DATA	06.2016
SPRAWDZIŁ	mgr inż. Przemysław Zalewski nr upr. MAZ/0247/POOS/11 spec. instalacyjna		SKALA	1:100/100
			RYS. NR	5