
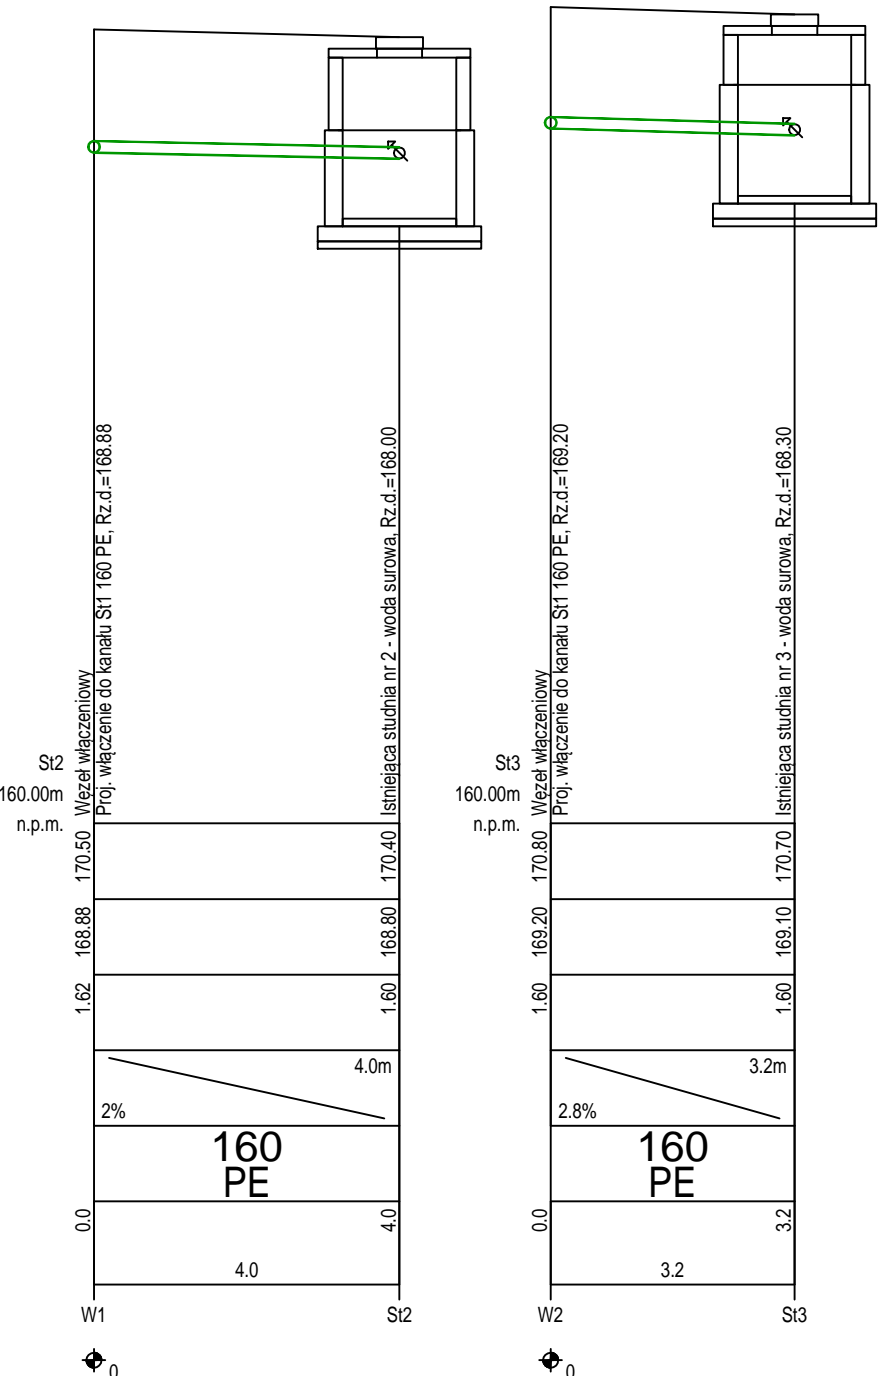


OZNACZENIE PROFILU:
POZIOM PORÓWNAWCZY

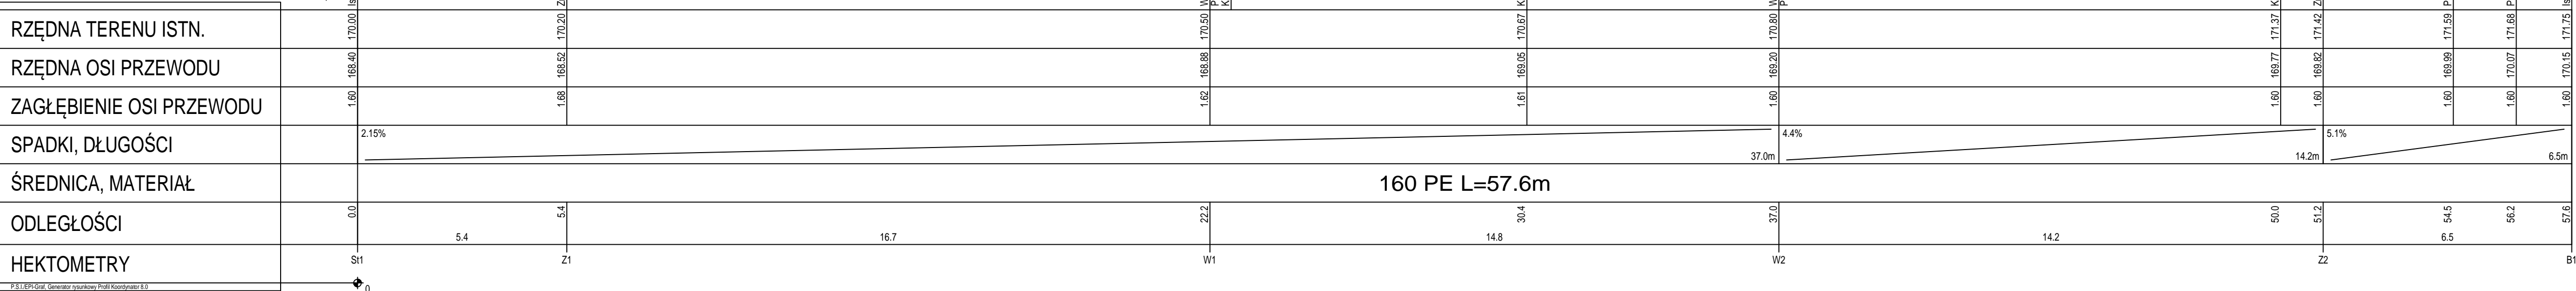

| | | | | |
|--|---|--------|-----------|-----------|
| Jednostka projektowa: ZAŁEWSKI PROJEKTOWANIE I NADZORY 05-600 Grójec, ul. Piłsudskiego 60 lokal 15 tel/fax, (46) 664 - 56 - 66 biuro@zalewski-inzynieria.com | | | | |
| INWESTOR | Gmina Belsk Duży ul. Kozietulskiego 4a 05-622 Belsk Duży | DATA | 06.2016 | |
| OBIEKT | Stacja Uzdatniania Wody Łęczeszycze, dz. nr ew. 411, Belsk Duży | SKALA | 1:100/100 | |
| TREŚĆ RYSUNKU | Profil podłużny - woda surowa | | | |
| PROJEKTANT | IMIE I NAZWISKO Tadeusz Zalewski nr upr. GP-III-7342/38/91 spec. instalacyjno-inżynieryjna | PODPIS | BRANŻA | SANITARNA |
| SPRAWDZIŁ | mgr inż. Przemysław Zalewski nr upr. MAZ.0247/POOS/11 spec. instalacyjna | | RYS. NR | 1 |