


SCHEMAT TECHNOLOGICZNY

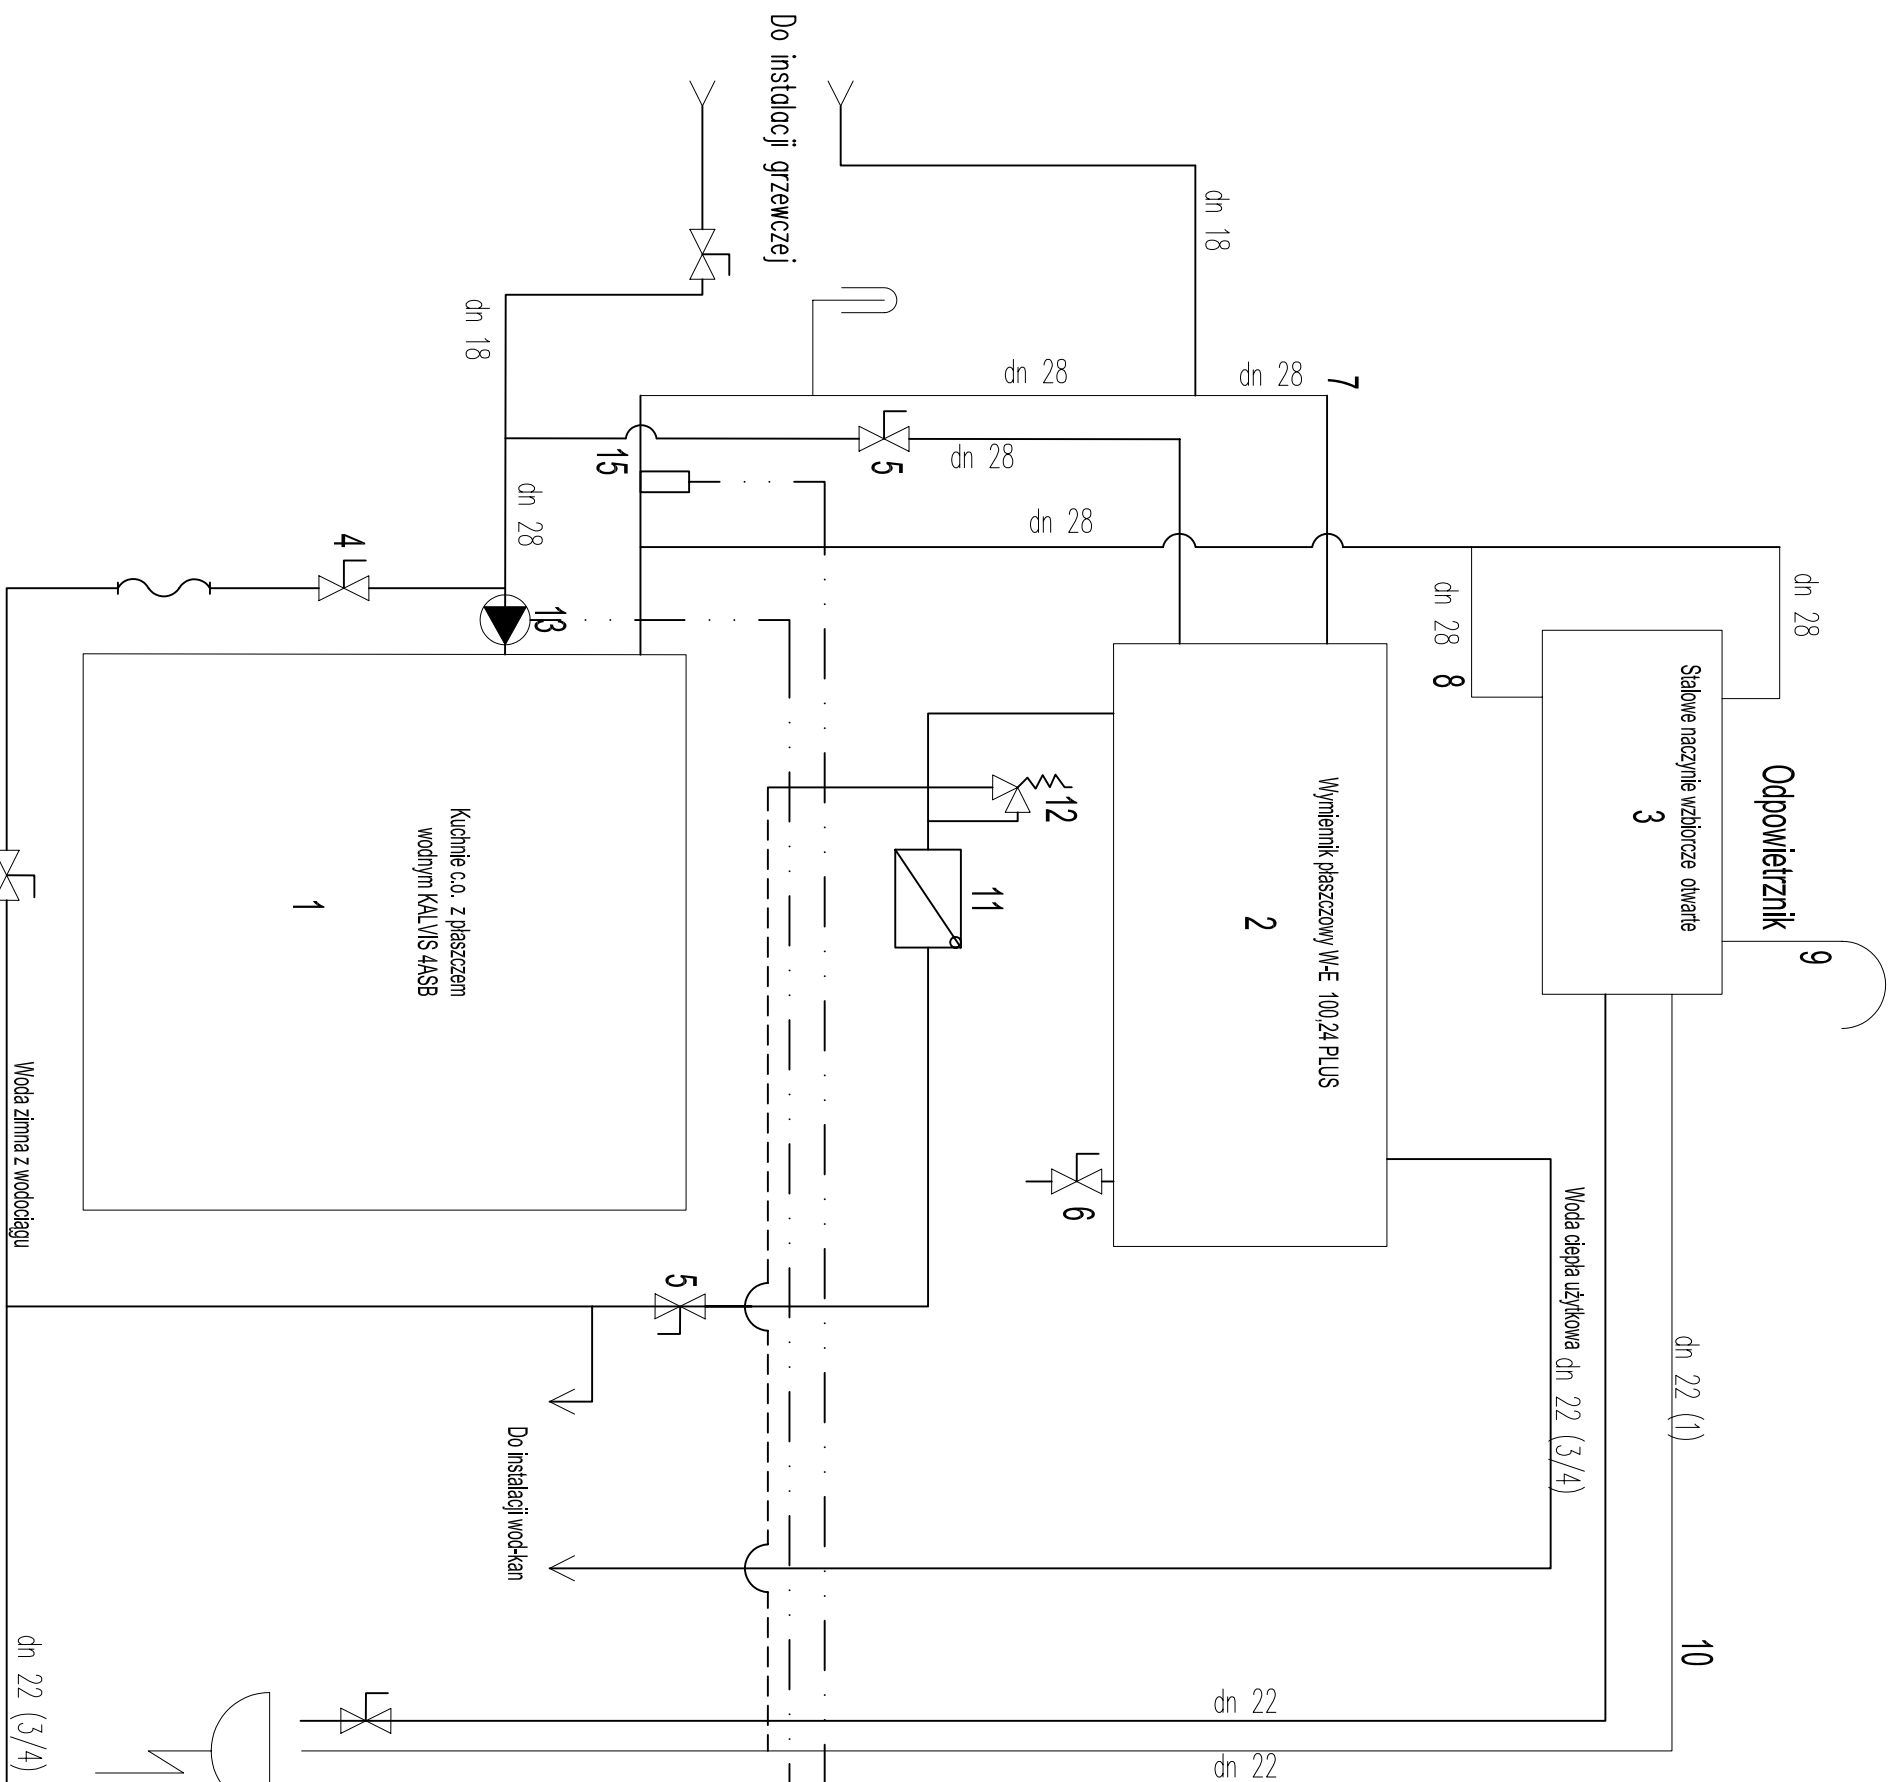

- 1 – Kuchnia C.O. (z płaszczem wodnym) KALVIS-4ASB – 2szt
- 2 – Wymiennik płaszczowy W-E 100.24 PLUS – 1szt
- 3 – Naczynie wzbiorcze stalowe otwarte 200/250mm
o pojemności roboczej naczynia V=6,0dm³ – 1szt
- 4 – Zawór napełniania obwodu wody grzewczej
- 5 – Zawór odcinający
- 6 – Kurek spustowy (zawór)
- 7 – Rura bezpieczeństwa
- 8 – Rura wzbiorcza
- 9 – Rura odpowietrzająca
- 10 – Rura przelewowa
- 11 – Zawór zwrotny
- 12 – Zawór bezpieczeństwa
- 025 (1") – średnica nominalna rury – mm (cale)
- 13 – Pompa Wilo-Star-RS 25/2
- 14 – Sterownik pompy
- 15 – Czujnik temperatury

JEDNOSTKA PROJEKTOWA:		
ATB-PROJEKT		
Tomasz Baliński		
Firma Projektowo - Budowlana		
Radom, ul. Białeczna 3 lok. 118		
tel./fax 48-26531001 tel.60994-1351		
BUDOWA BUDYNKÓW MIESZKALNYCH Z LOKALAMI SOCJALNO-KOMUNALNYMI		
INWESTOR:		
Gmina Belsk Duży, ul. Jana Koźmińskiego 4A, 05-622 Belsk Duży		
ADRES INWESTYCJI:		
dz.nr 18/63, obręb PGR Stara Wieś, w miejscowości Stara Wieś, gm. Belsk Duży		
STADIUM:		
PROJEKT WYKONAWCZY		
OBJEKT:		
BUDYNEK II INSTALACJA C.O.		
TEMAT RYSUNKU:		
SCHEMAT TECHNOLOGICZNY		
BRANŻA:		
SANITARNIA		
PROJEKTANT:		
inż. Jan Bochnia nr upr. GP-III-7342/159/92		
SPRAWDZAJĄCY:		
mgr inż. Andrzej Maj nr upr. GP-III-7342/28/91		
ASYSTENT PROJEKTANTA:		
mgr inż. Karol Bochnia mgr inż. Barbara Bochnia mgr inż. Marcin Bochnia		
PROJEKT OBJEKTU OCHRONĄ PRAWNĄ ZODPOWIEZ USTAWĄ O OCHRONIE PRAW AUTORSKICH		
DATA WYKONANIA: SKALA	V/1 2013	RYSUNEK 5/10
RYSUNEK		