



BUDYNEK II – MIESZKANIE G

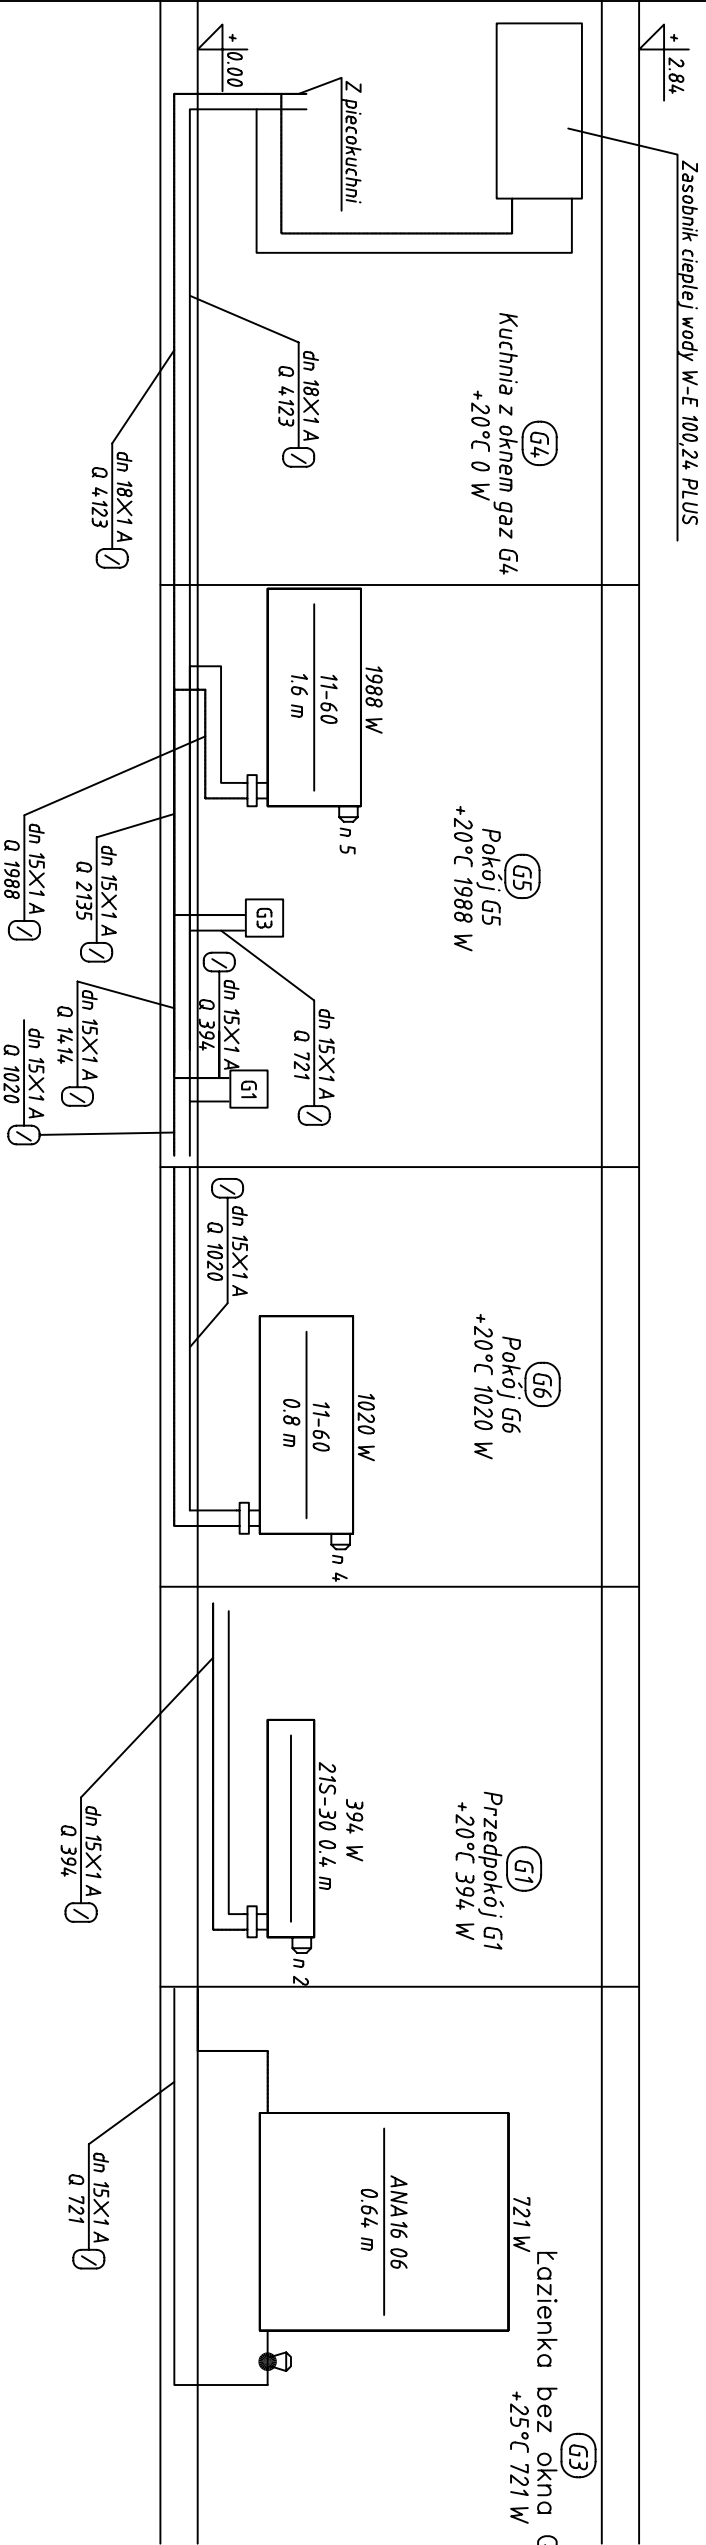

BUDYNEK II – MIESZKANIE H

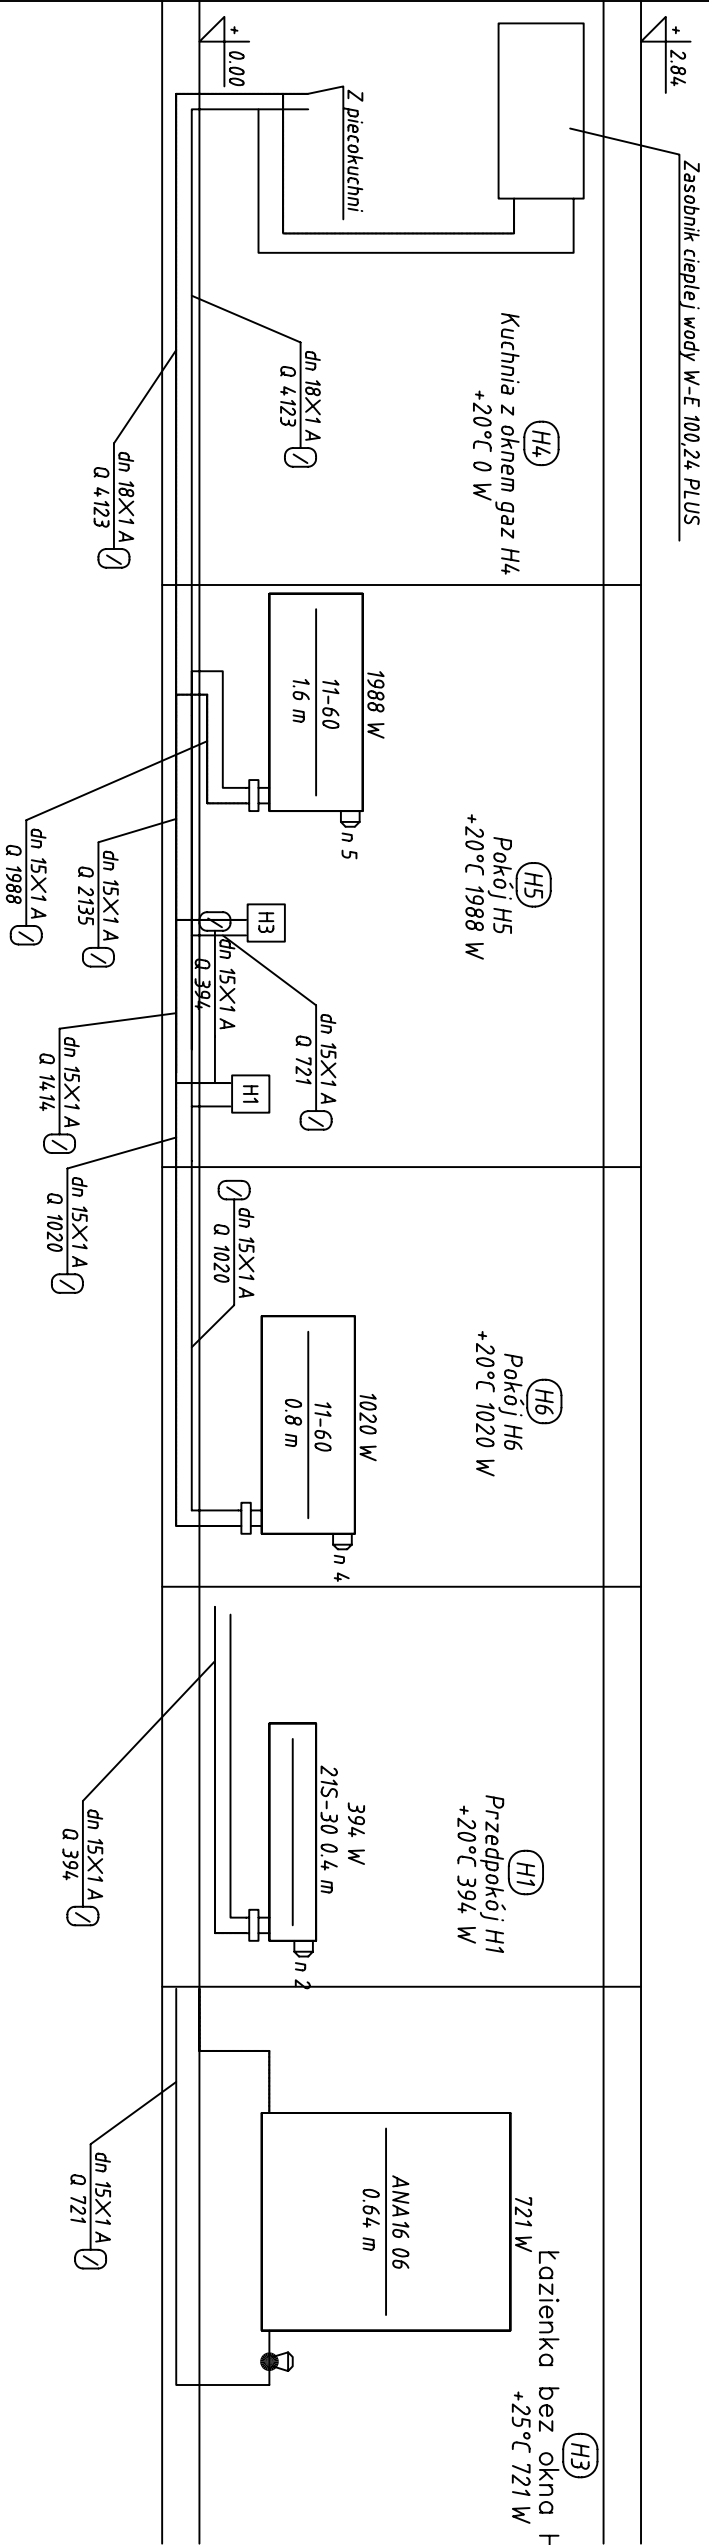

JEDNOSTKA PROJEKTOWA:		
ATB-PROJEKT		
Tomasz Baliński		
Firma Projektowa – Budowlana		
Radom, ul.Bieżnična 3 lok.118		
Tel./Fax 48/3631001 tel.609841351		
BUDOWA BUDYNKÓW MIESZKALNYCH Z LOKALAMI SOCJALNO-KOMUNALNYMI		
INWESTOR:		
Gmina Bełsk Duży, ul.Jana Koźmińskiego 4A, 05-622 Bełsk Duży		
ADRES INWESTYCJI:		
dz.nr 18/63, obręb PGR Stara Wieś, w miejscowości Stara Wieś, gm. Bełsk Duży		
STADIUM:		
PROJEKT WYKONAWCZY		
OBIEKT:		
BUDYNEK II		
INSTALACJA C.O.		
TEMAT RYSUNKU:		
ROZWIĘCIA INSTALACJI C.O.		
Lokal G i H		
BRANŻA:		
SANITARNA		
PROJEKTANT:		
inż. Jan Bochnia		
nr upr. GP-III-7342/159/92		
SPRAWDZAJĄCY:		
mgr inż. Andrzej Maj		
nr upr. GP-III-7342/28/91		
ASYSTENT PROJEKTANTA:		
mgr inż. Karol Bochnia		
mgr inż. Barbara Bochnia		
mgr inż. Marcin Bochnia		
PROJEKT OBIEKTÓW OCHRONA PRAWNA		
ZGODNIE Z USTAWĄ O OCHRONIE PRAW AUTORSKICH		
DATA WYKONANIA:	VI. 2013	RYSUNEK
SKALA RYSUNKU:		4/10