


Przekrój normalny 1
obowiązuje na drodze gminnej DG160113W

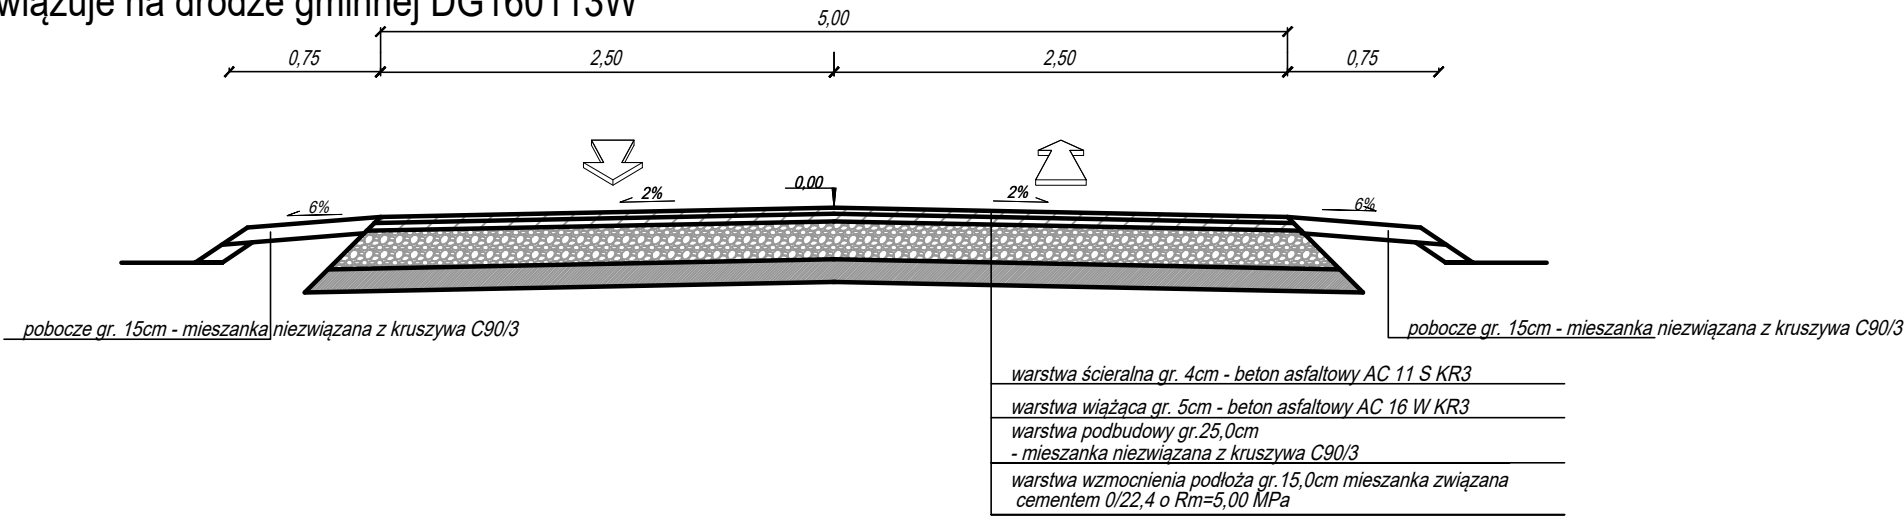

JEDNOSTKA PROJEKTOWA



BIURO INŻYNIERSKIE

Łukasz Widalski

ul. Borowej Góry 1/54, 01-354 Warszawa

tel. 512 425 611, email: biuroinzynierskie@op.pl

biuro: ul. Truskawkowa 5, Szczęсна, 05-600 Grójec

www.bilw.pl

NAZWA OBIEKTU BUDOWLANEGO

Przebudowa drogi gminnej DG160113W w m. Zaborów

INWESTOR

Wójt Gminy Belsk Duży

ulica Jana Kozietulskiego 4, 05-622 Belsk Duży

BRANŻA	FAZA PROJEKTU		
Drogowa	Projekt wykonawczy		
PROJEKTOWAŁ	NUMER UPRAWNIENI	PODPIS	
mgr inż. Łukasz Widalski	MAZ/0143/POOD/12	w specjal.drogowej	
SPRAWDZIŁ	NUMER UPRAWNIENI	PODPIS	
mgr inż. Paweł Szymański	LOD/2199/PWOD/13	w specjal.drogowej	
TYTUŁ RYSUNKU			
Przekroje normalne			
DATA	SKALA	ARKUSZ	NUMER RYSUNKU
03.2019	1:50	1/1	I-03