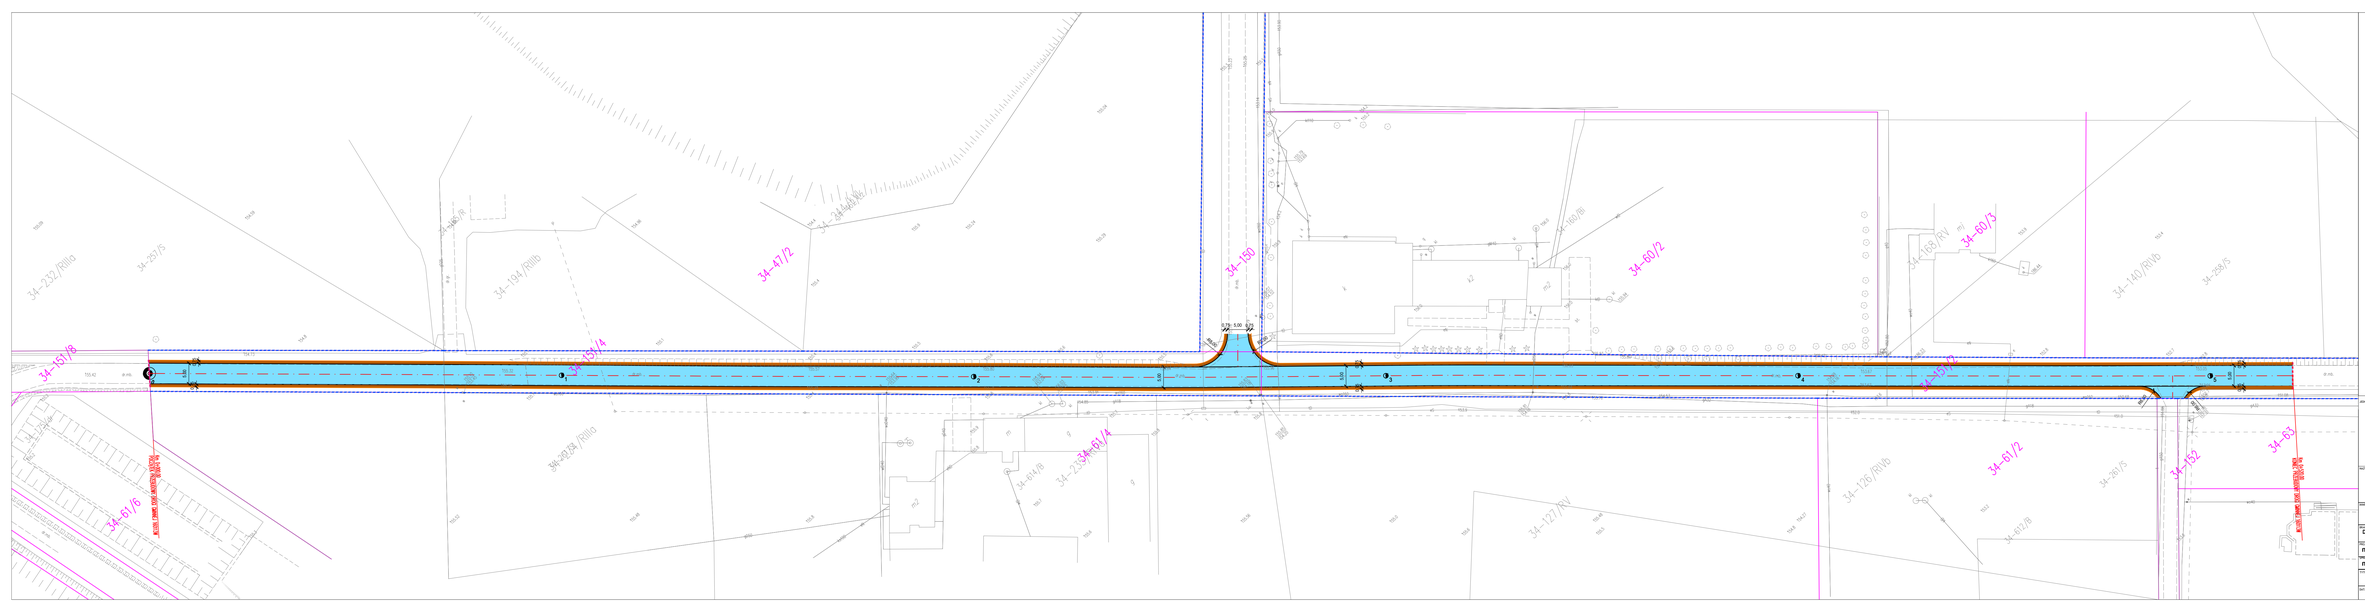

Legenda:

projektowane:

- granica pasa drogowego
- granica opracowania
- granice ewidencyjne działek
- 100/1 - numer ewidencyjny działki
- oś drogi
- krawędź nawierzchni bitumicznej
- krawędź pobocza
- jezdnia, skrzyżowia - naw. bitumiczna
- pobocze

JEDNOSTKA PROJEKTOWA

BIURO INŻYNIERSKIE

ul. Borowej Góry 1/54, 01-354 Warszawa
tel. 512 425 611, email: biuroinzynierskie@op.pl
biuro: ul. Truskawkowa 5, Szczęsna, 05-600 Grójec
www.bilw.pl

NAZWA OBIEKTU BUDOWLANEGO

Przebudowa drogi gminnej DG160113W w m. Zaborów

INWESTOR

Wójt Gminy Belsk Duży
ulica Jana Kozietulskiego 4, 05-622 Belsk Duży

BRANŻA: Drogowa		STADIUM: Projekt wykonawczy
OPRACOWANIE: mgr inż. Łukasz Widalski	MAZ/0143/POOD/13 w specjal.drogowej	PODPIS:
SPRAWDZIŁ: mgr inż. Paweł Szymański	LOD/2199/POOD/13 w specjal.drogowej	PODPIS:

TYTUŁ RYSUNKU: **Projekt zagospodarowania terenu**

DATA:	SKALA:	ARKUSZ:	NUMER RYSUNKU:
03.2019	1:500	1/1	I-02