


**Legenda**

proj. linia kablowa SN  
w obrębie działek nr 345/4, 345/10  
proj. linia kablowa SN  
w obrębie działek sąsiednich

obszar objęty służebnością przesyłu  
na dz. nr 345/4 - 51,0 m.kw.  
na dz. nr 345/10 - 41,0 m.kw.

Skala 1:1000

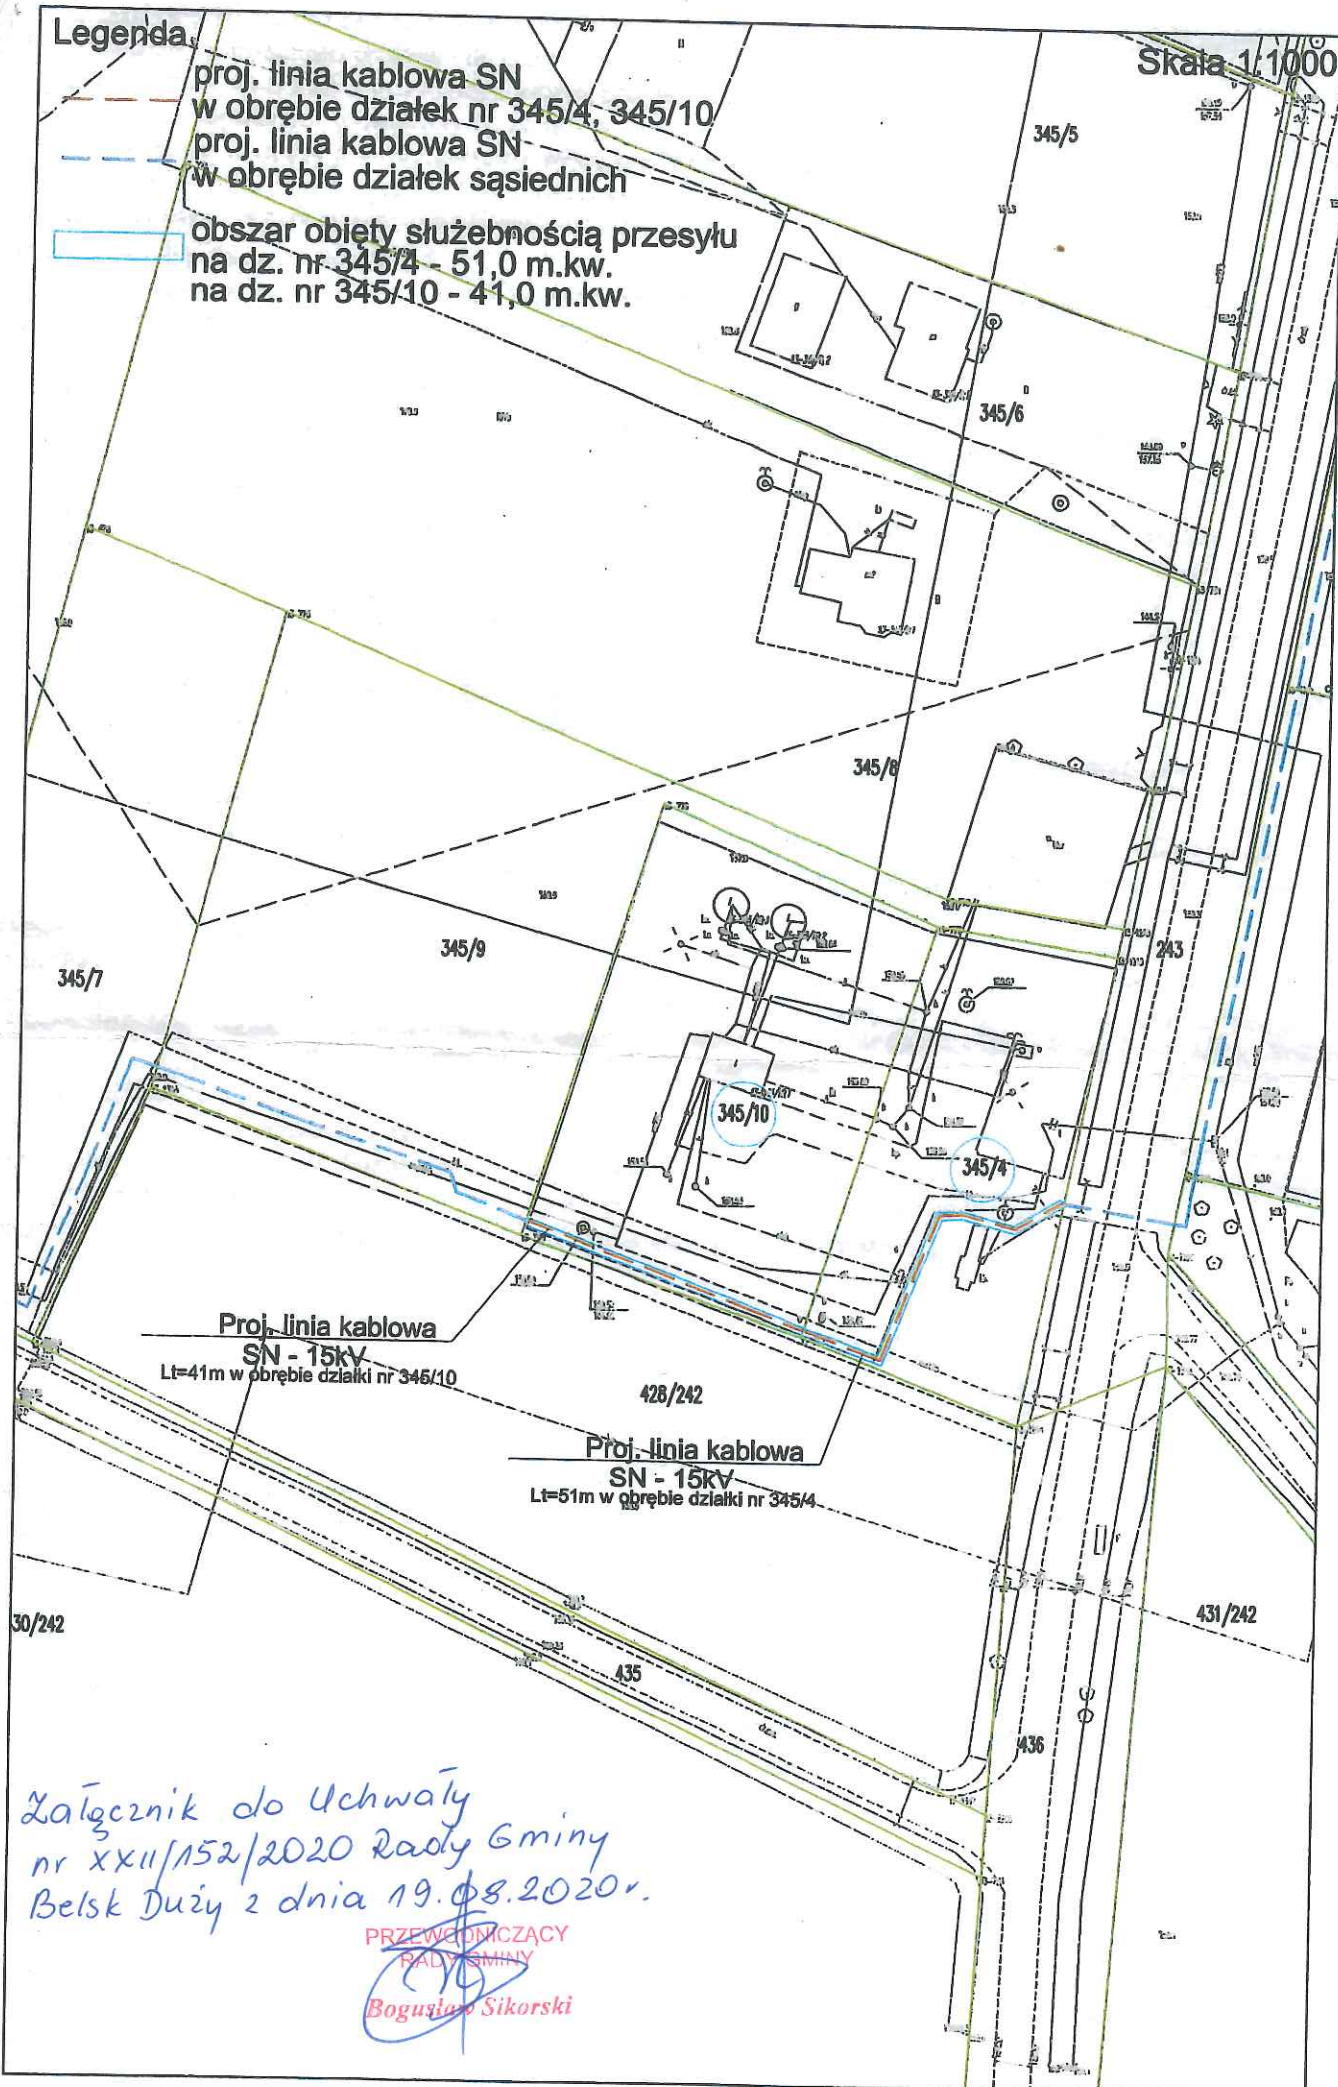

Załącznik do Uchwały  
nr XXII/152/2020 Rady Gminy  
Belsk Duży z dnia 19.08.2020r.

PRZEWODNICZĄCY  
RADY GMINY

Bogusław Sikorski