


ZAŁĄCZNIK GRAFICZNY NR 1
DO UCHWAŁY Nr XXIII/163/2020
RADY GMINY BELSK DUŻY
z dnia 25 września 2020 r.
w sprawie przystąpienia do sporządzenia
miejscowego planu zagospodarowania przestrzennego
dla terenu usług turystyki i rekreacji w sołectwie Mała Wieś
SKALA 1:5 000

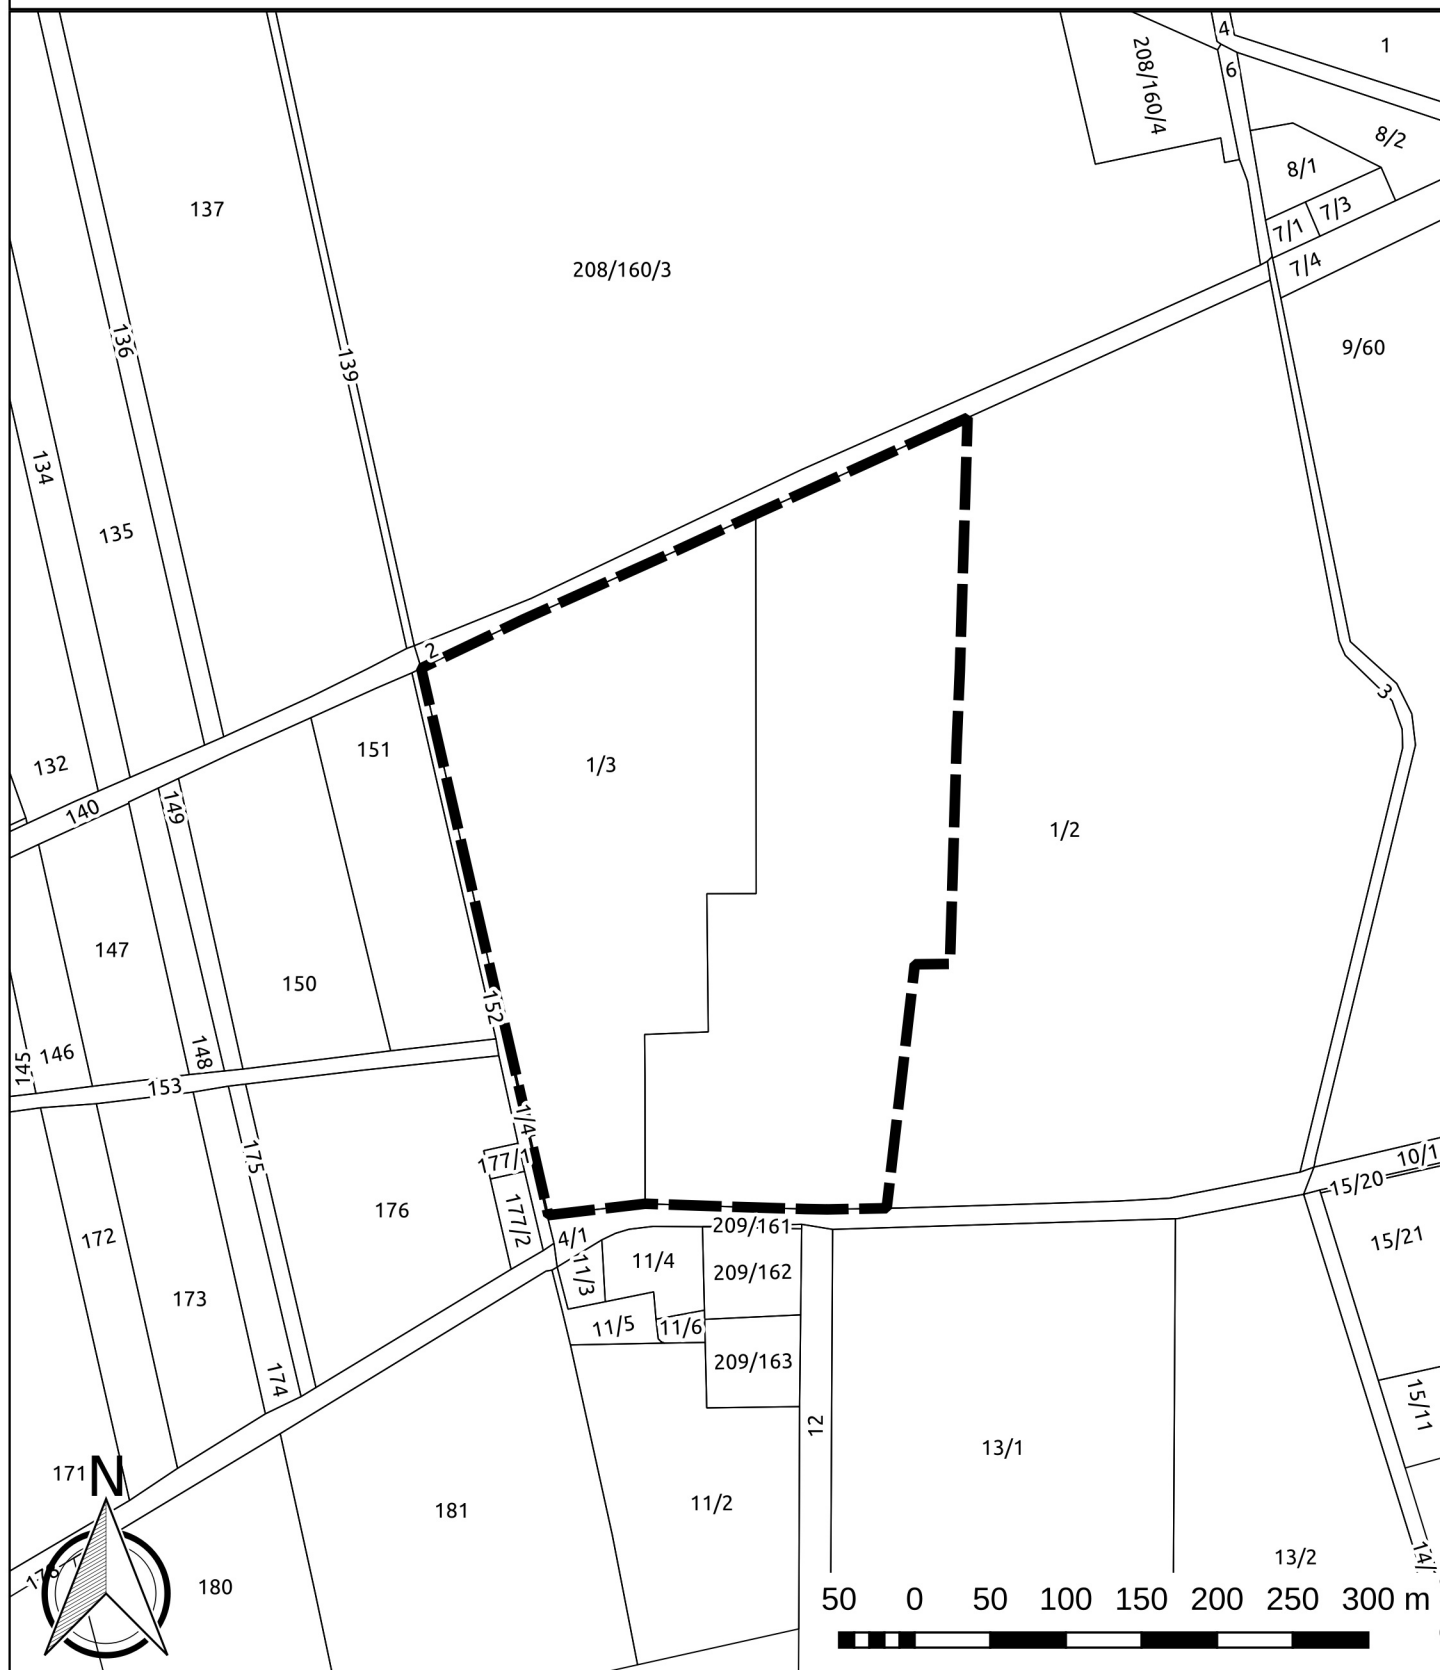

Legenda

 obszar objęty opracowaniem miejscowego planu zagospodarowania przestrzennego