

Podgrzewacz pojemnościowy c.w.u. o poj. 100l
na ścianie pod stropem ujęty w oddz. oprac.


MIESZKANIE "E" 42,3m²

MIESZKANIE "F" 42,3m²

MIESZKANIE "G" 33,32m²

MIESZKANIE "H" 33,32m²

Podgrzewacz pojemnościowy c.w.u. o poj. 100l
na ścianie pod stropem ujęty w oddz. oprac.

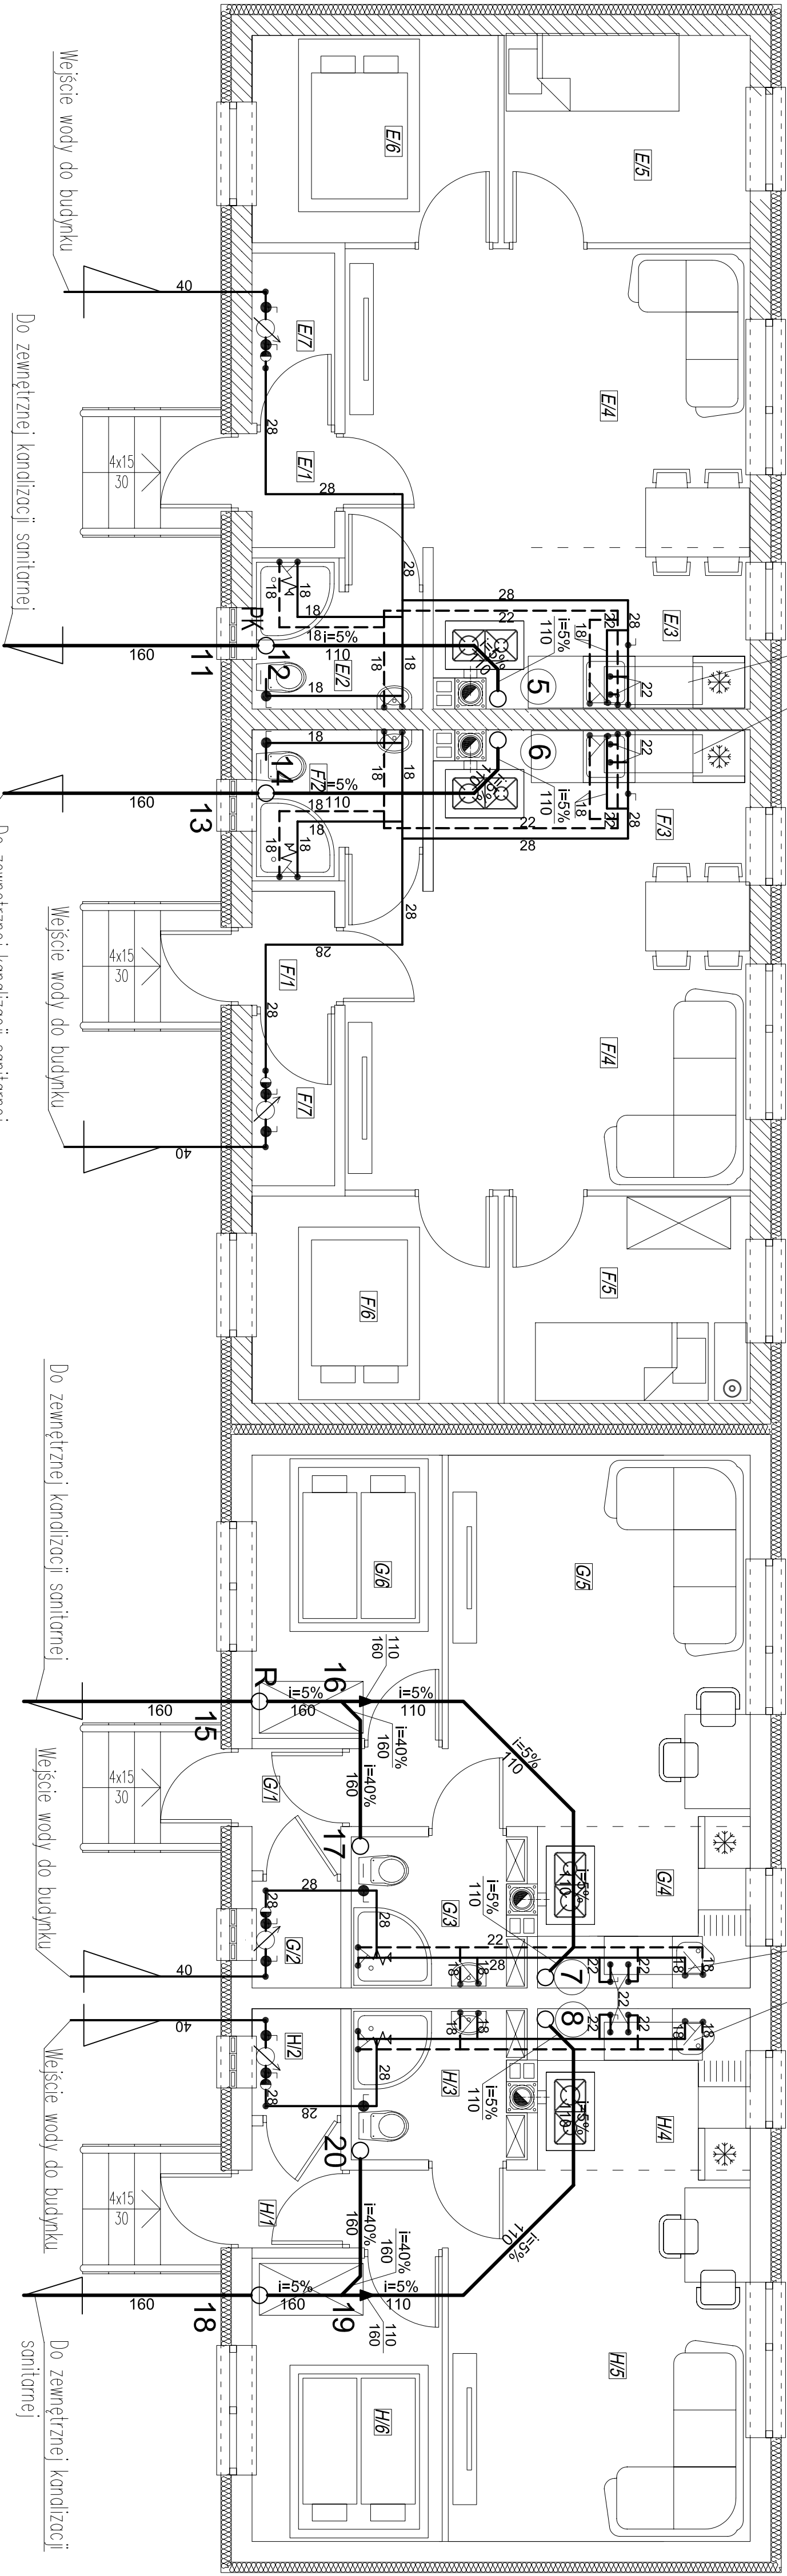

JEDYNOŚĆKA PROJEKTOWA:		
A TB-PROJEKT		
Tomasz Baliński		
Firma Projektowo - Budowlana		
Radom, ul. Bełżajska 3 lok. 118		
Tel./Fax 482/3831001 tel.609843571		
BUDOWA BUDYNKÓW MIESZKAŁNYCH Z LOKALAMI SOCJALNO-KOMUNALNYMI		
INWESTOR:		
Gmina Bełsk Duży, ul. Jana Koźmiewskiego 4/A, 05-622 Bełsk Duży		
ADRES INWESTYCJI:		
dz.c.nr. 18/63, obręb PGR Stara Wieś, w miejscowości Stara Wieś, gm. Bełsk Duży		
STADIUM:		
PROJEKT WYKONAWCZY		
OBJEKT:		
BUDYNEK II INSTALACJA WOD-KAN		
TEMAT RYSUNKU:		
RZUT PRZYZIEMIA		
BRANŻA:		
SANITARNIA		
PROJEKTANT:		
inż. Jan Barchna m. upr. GP-III-7342/159/92		
SPRAWDZAJĄCY:		
mgr inż. Andrzej Maj m. upr. GP-III-7342/28/91		
ASYSTENT PROJEKTANTA:		
mgr inż. Karol Bochma mgr inż. Barbara Bochma mgr inż. Marcin Barchna		
PROJEKT OBEJTY OCHRONY PRAWNA		
ZGODNIE Z USTAWĄ O OCHRONIE PRAW AUTORSKICH		
DATA WYKONANIA:	VI. 2013	RYSUJĄCY
SKALA RYSUNKU:	1:50	2/WK